

NOTAS  
1-DIMENSÕES EM MILÍMETROS, EXCETO INDICAÇÃO EM CONTRÁRIO

ITEM	DESCRIÇÃO	MATERIAL	QT.	OBSERVAÇÃO
1	TORNEIRA PARA PIA (TIPO PAREDE) 3/4"	F. GALV.	1	CRÔMADA
2	COTOVELO 90° 3/4"	PVC	1	
3	TUBO 3/4"	PVC	1	

NOTAS  
1-DIMENSÕES EM MILÍMETROS, EXCETO INDICAÇÃO EM CONTRÁRIO

ITEM	DESCRIÇÃO	MATERIAL	QT.	OBSERVAÇÃO
1	TORNEIRA PARA LAVATORIO 1/2"	LOUÇA	1	CRÔMADA
2	LAVATORIO	LOUÇA	1	CRÔMADA
3	VALVULA COM LADRÃO 1/2x1/2"	CRÔMADA	1	
4	TUBO DE LIGAÇÃO FLEXIVEL 1/2"	CRÔMADA	1	
5	SIFÃO 1/2"	CRÔMADA	1	
6	JOELHO 90° COM ANEL P/ ESGOTO SEC. #40	PVC	1	
7	TUBO #40	PVC	1	SOLDAVEL

NOTAS  
1-DIMENSÕES EM MILÍMETROS, EXCETO INDICAÇÃO EM CONTRÁRIO


ITEM	DESCRIÇÃO	MATERIAL	QT.
1	TAMPO COM CUBA	ACO INOX	1
2	LAVATORIO P/ PIA C/ AREJADOR 3/4"	CRÔMADA	1
3	VALVULA P/ PIA AMERICANA 1/2x3/4"	CRÔMADA	1
4	SIFÃO REGULAVEL P/ PIA C/ CUBA	CRÔMADA	1
5	TUBO DE 50mm	PVC	1
6	JOELHO ADAPTIADOR DE 50mm	PVC	1

LEGENDA

- FOSSA SEPTICA
- SUMIDOURO
- CAIXA DE INSPECÃO
- CAIXA DE AREIA COM GRELHA
- CAIXA DE GORDURA SIFONADA
- RALO SIFONADO
- CAIXA SIFONADA
- COLUNA DE VENTILACÃO
- TUBULACÃO DE ESGOTO
- TUBULACÃO DE VENTILACÃO

NOTAS:  
1 - TODA TUBULACÃO E EM PVC RIGIDO COM MEDIDAS EM MILÍMETROS.  
2 -  $i > 1\%$  (Inclinação mínima)  
3 - AS LIGAÇÕES DEVERÃO ATENDER OS REGULAMENTOS E NORMAS DAS CONCESSIONÁRIAS LOCAIS.

PLANTA BAIXA - ESGOTO CLOACAL  
BLOCO ADMINISTRATIVO  
ESCALA: 1:25

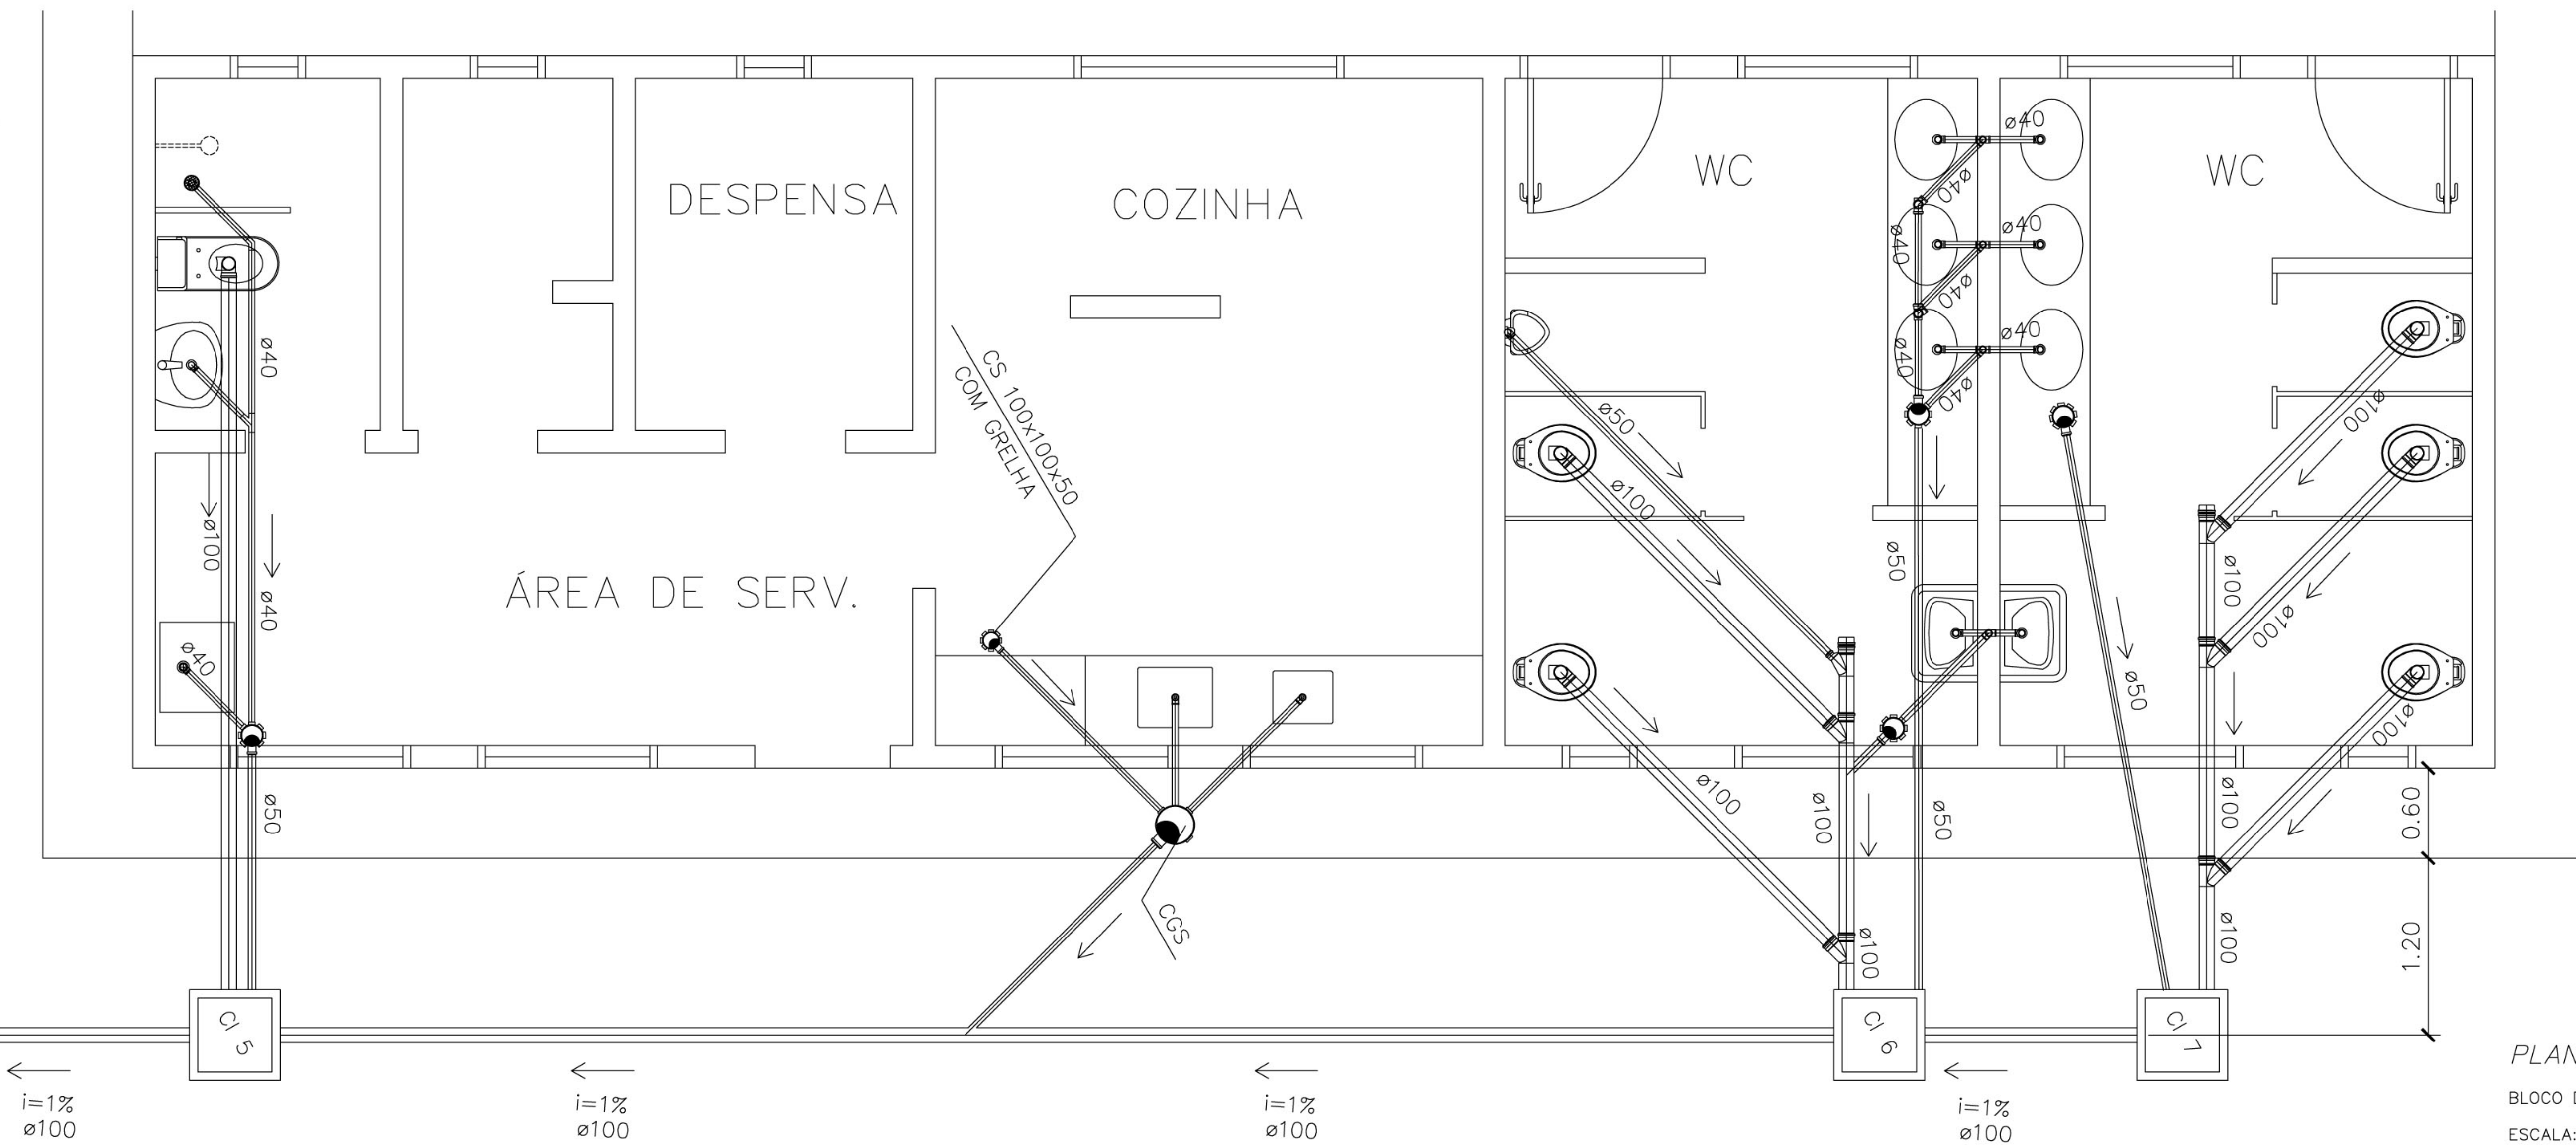

PLANTA BAIXA - ESGOTO CLOACAL  
BLOCO DE SERVIÇO  
ESCALA: 1:25

Ministério da Educação **FNDE** Fundo Nacional de Desenvolvimento da Educação

ESPAÇO EDUCATIVO URBANO II - 04 SALAS DE AULA

ENDEREÇO: DIVERSOS

PROPRIETÁRIO: FUNDO DE FORTALECIMENTO PARA A ESCOLA

AUTORES DO PROJETO: MARCELO TONIAZZO LISSA  
GUSTAVO SILVEIRA

RESPONSÁVEL TÉCNICO:

PROPRIETÁRIO \_\_\_\_\_

AUTOR DO PROJETO \_\_\_\_\_ CREA 8.432 D-DF

AUTOR DO PROJETO \_\_\_\_\_ CREA 8.784 D-DF

RESP. TÉCNICO \_\_\_\_\_

DLFO \_\_\_\_\_ CREA \_\_\_\_\_

PROJETO\_HIDRO\_SANITÁRIO

HID

DETALHES - ESGOTO

FOLHA 05/05

REVISÃO: 01-2004 DATA: DEZEMBRO/2004 ESCALA: INDICADA DESENHO: VISTO:

ARQUITETURA E CONSTRUÇÃO LTDA (081) 9985-9115 - MARCELLO / (081) 9985-9190 - GUSTAVO / (0 81 41) 234-5011 / 305-3282 (TELEFAX)