


Rua Licitada			
Rua	Comp. ( m )	Larg. ( m )	Área ( m <sup>2</sup> )
Lázaro O. Lopes	132,0	3,70	488,40


Rua Ribeiro Alves

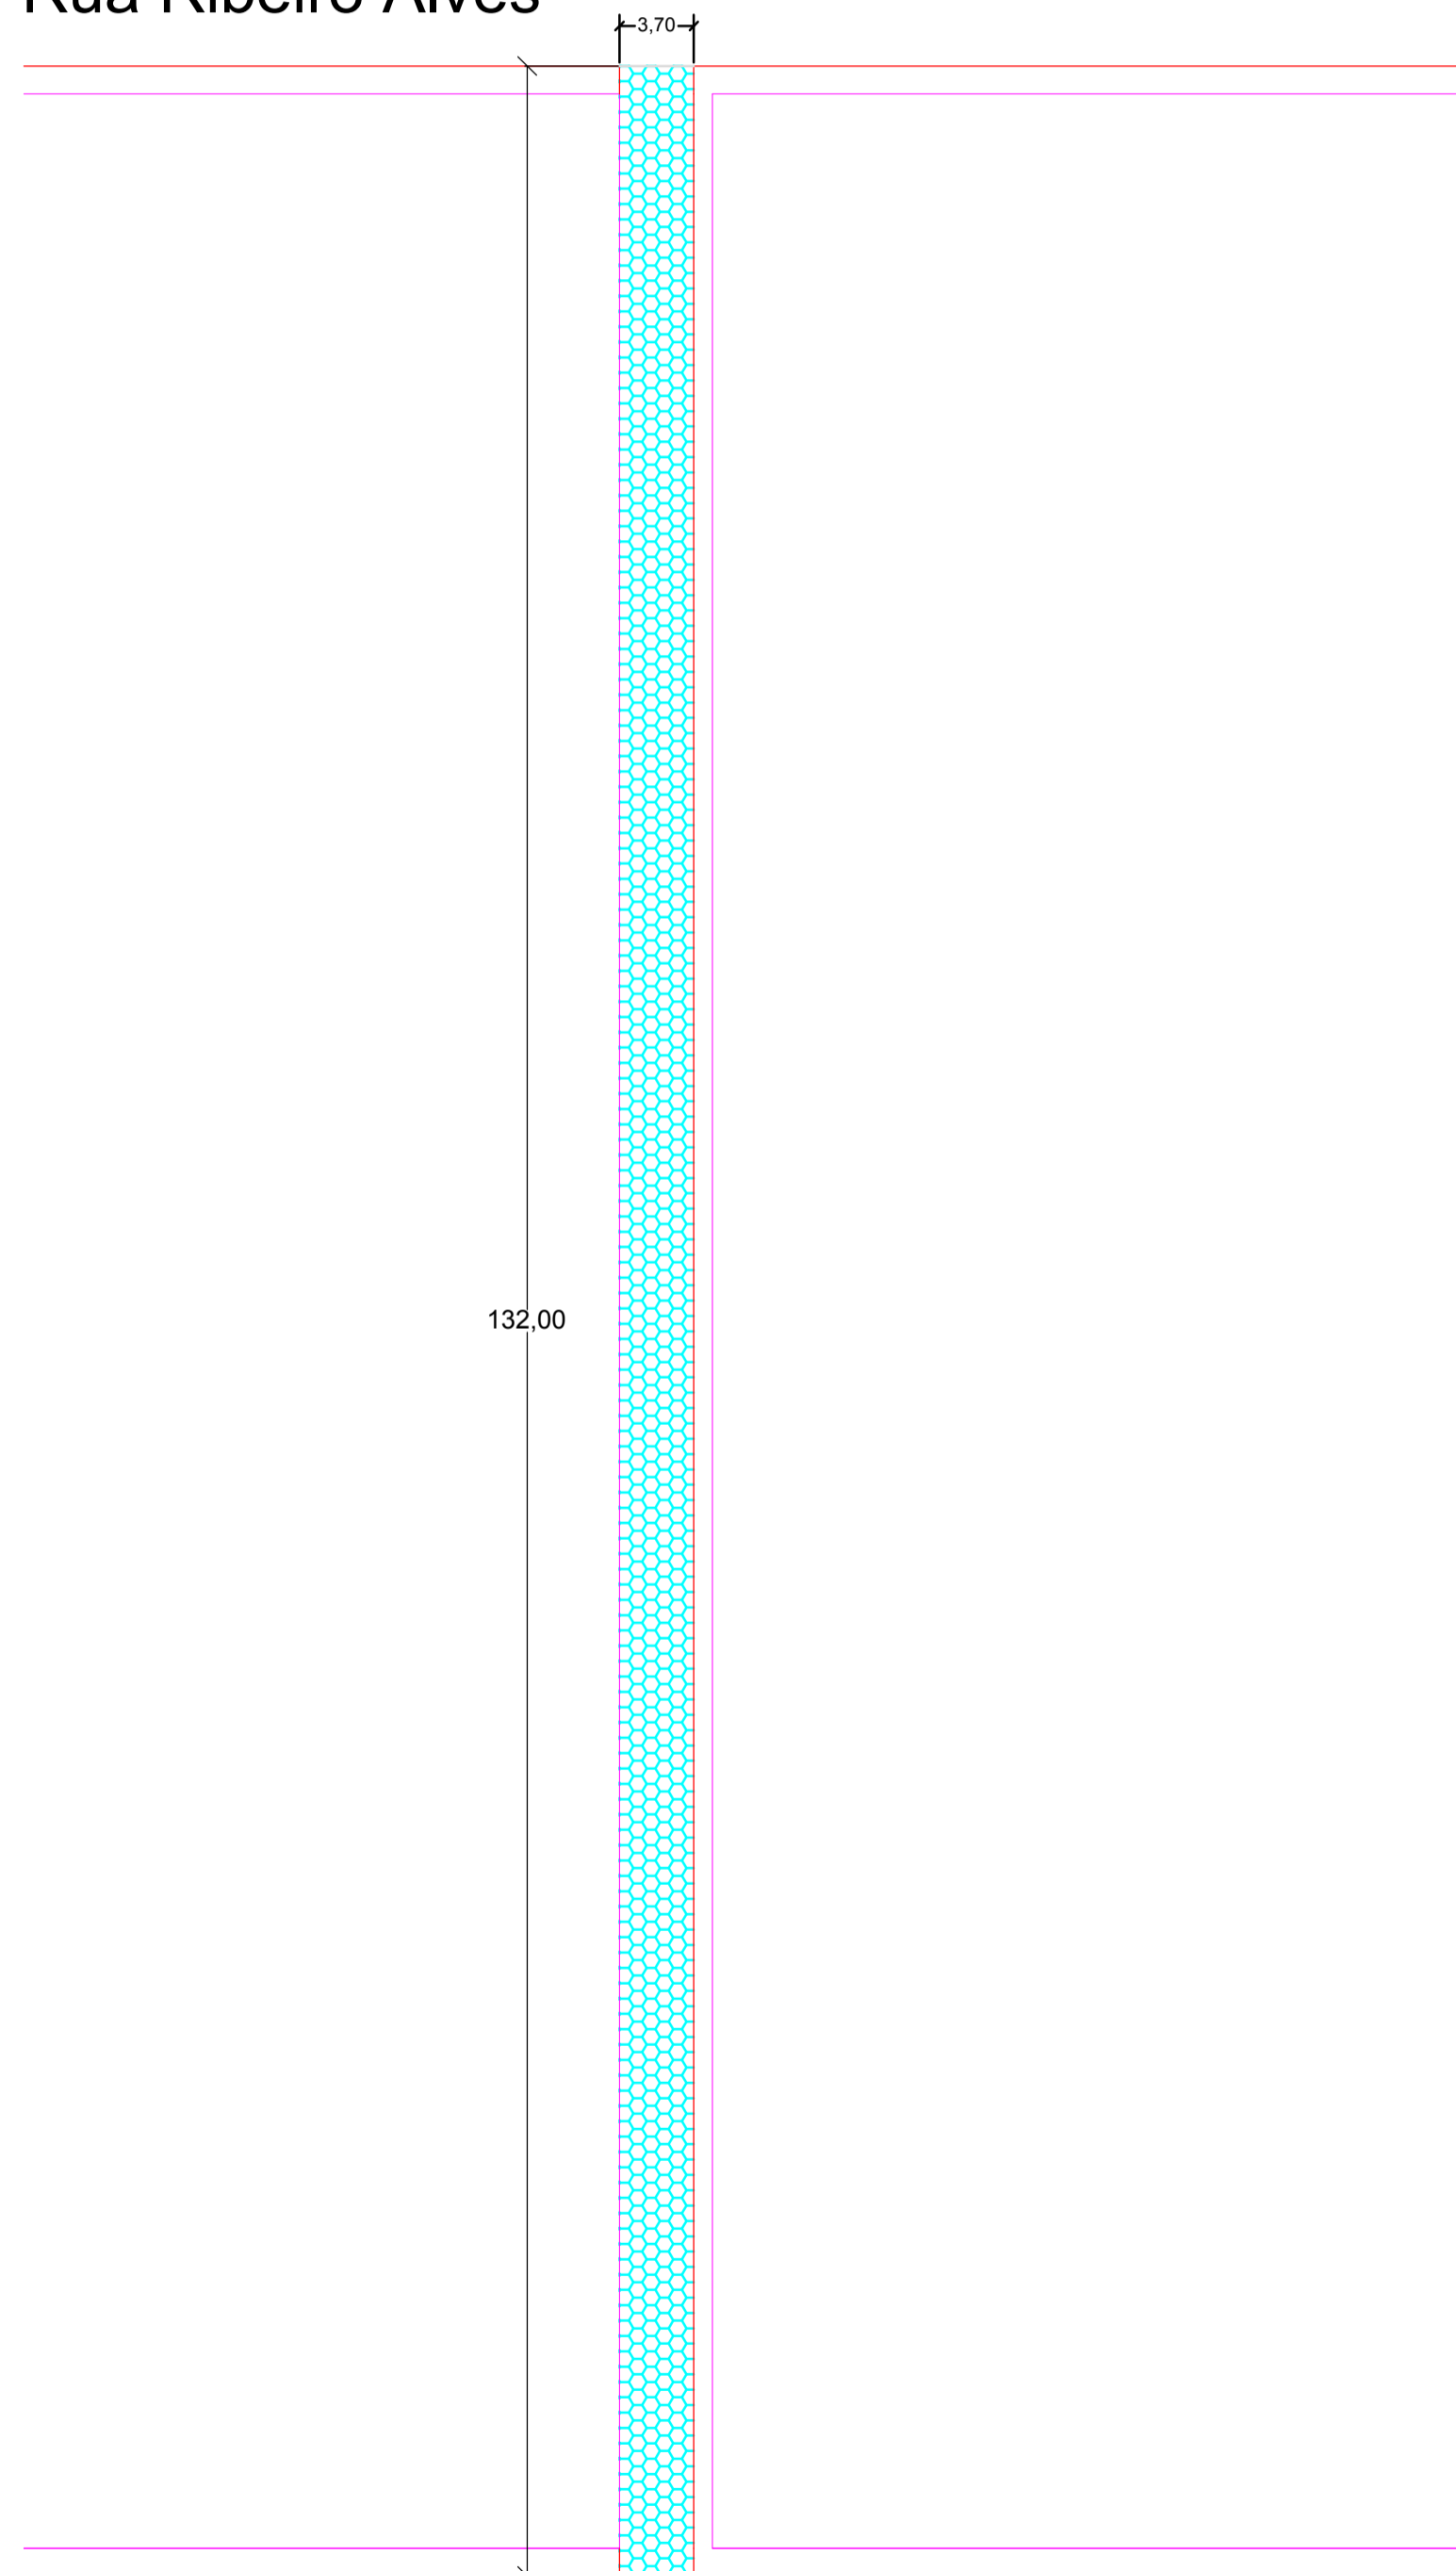


Rua Luiz Gonzaga Rezende

Ruas do Cemitério Municipal			
Ruas	Comp. ( m )	Larg. ( m )	Área ( m <sup>2</sup> )
Alameda das Palmas	34,00	2,40	81,60
Alameda das Orquídeas	38,00	2,50	95,00
Alameda dos Jasmins	33,00	1,50	49,50
Rua da Parte Velha	15,00	2,70	40,50
<b>Total</b>			<b>266,60</b>

CEMITÉRIO MUNICIPAL

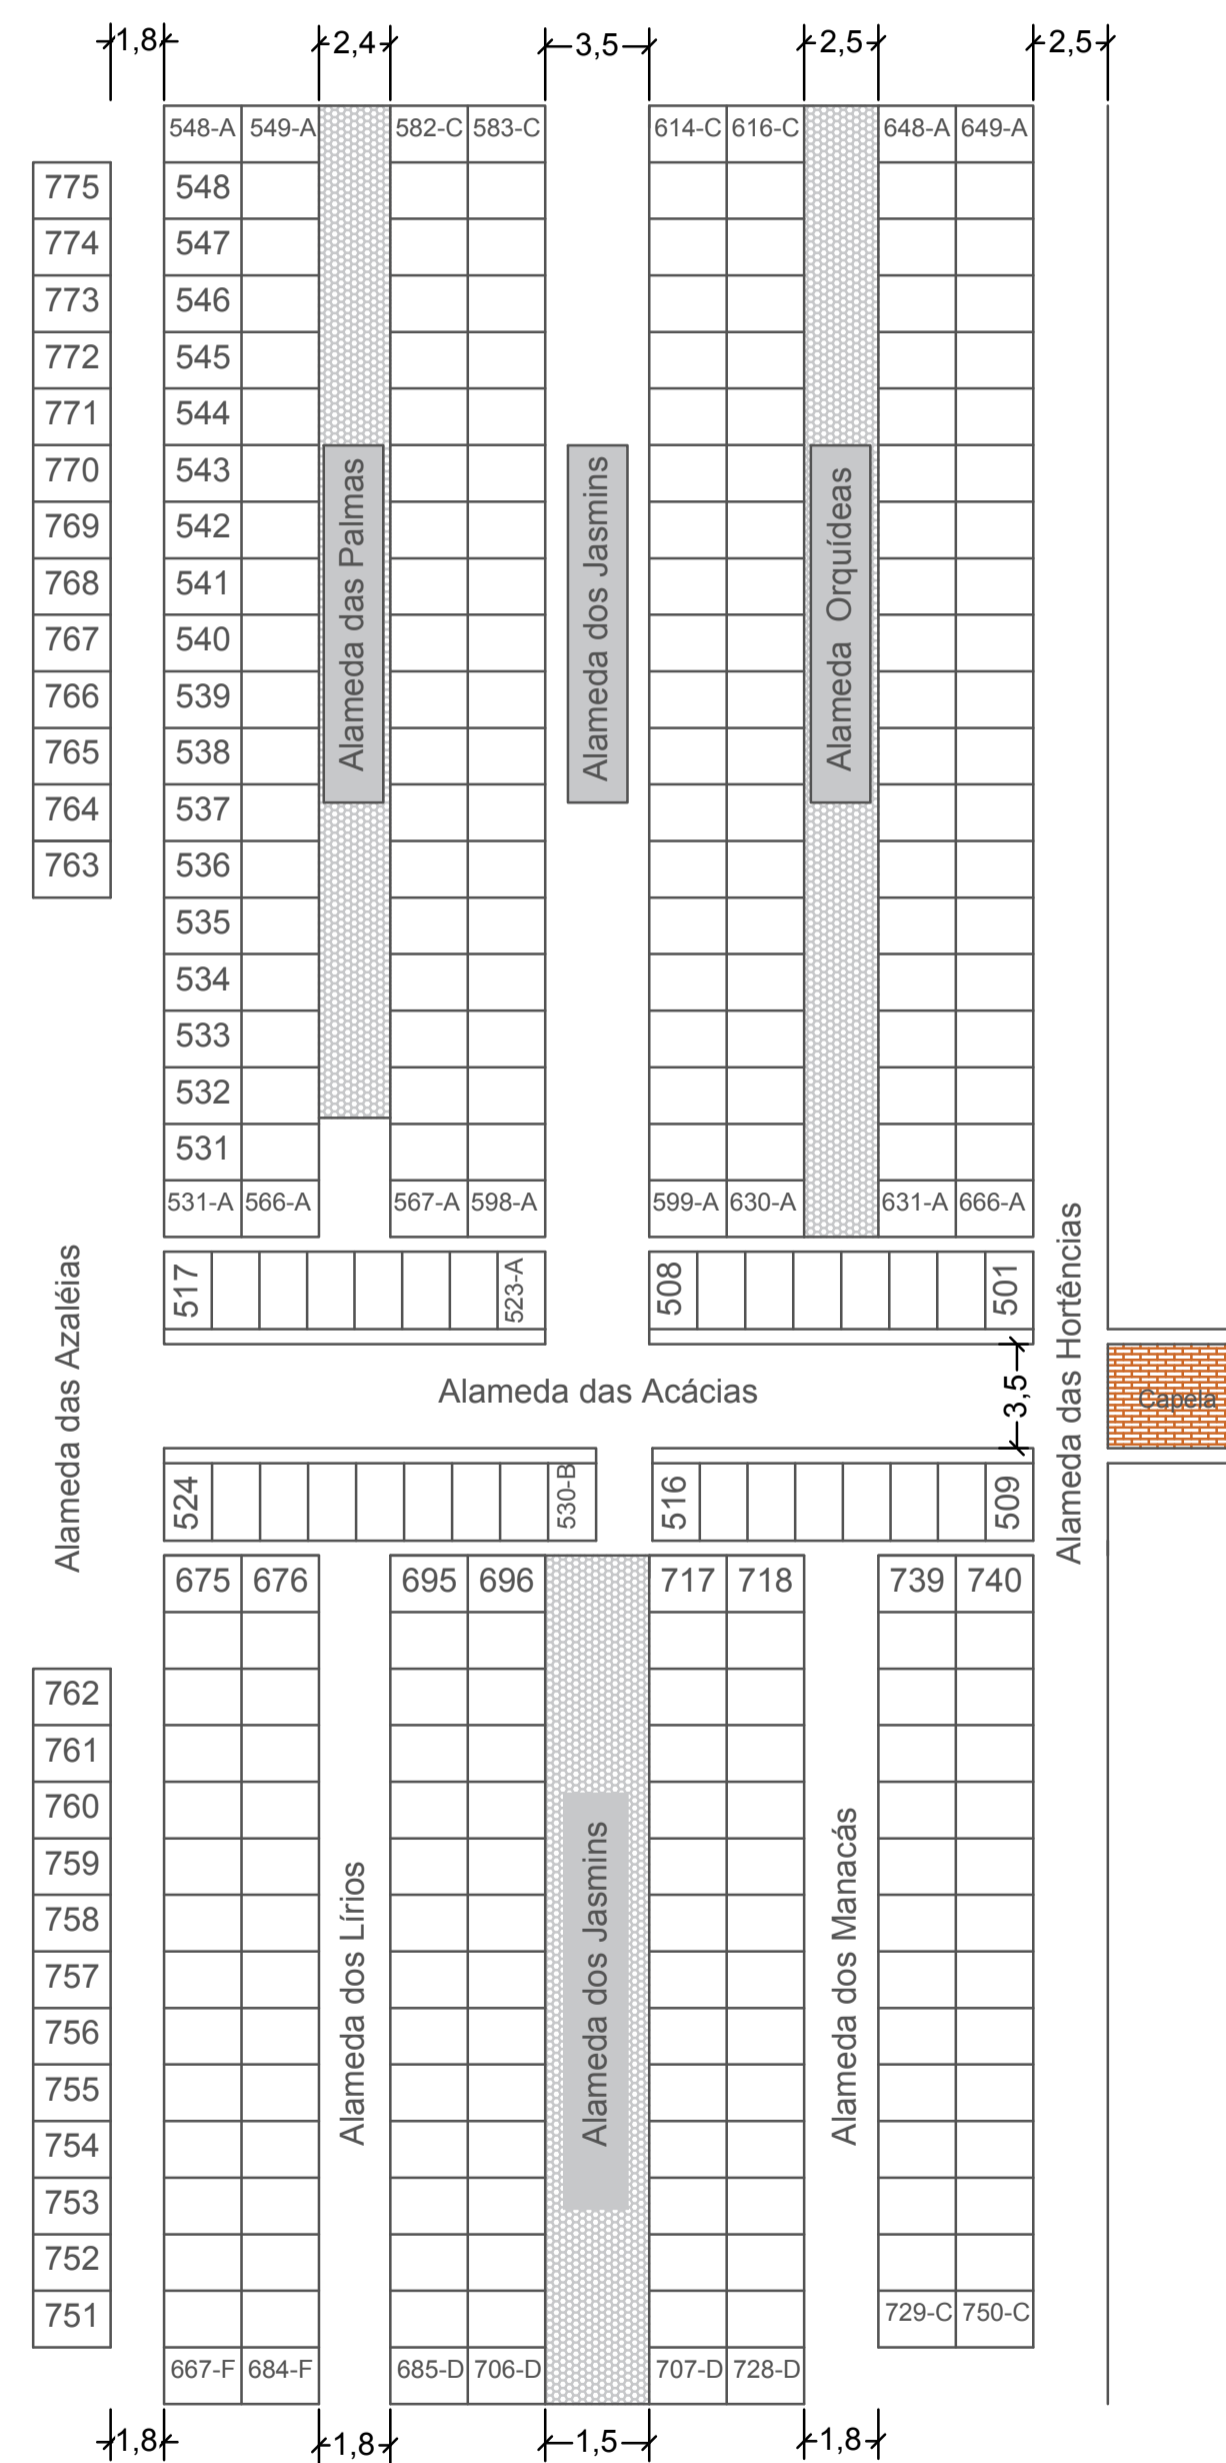

Rua Garcia Borges ( Distrito do Itaim )			
Rua	Comp. ( m )	Larg. ( m )	Área ( m <sup>2</sup> )
Rua Garcia Borges	36,80	5,50	202,40

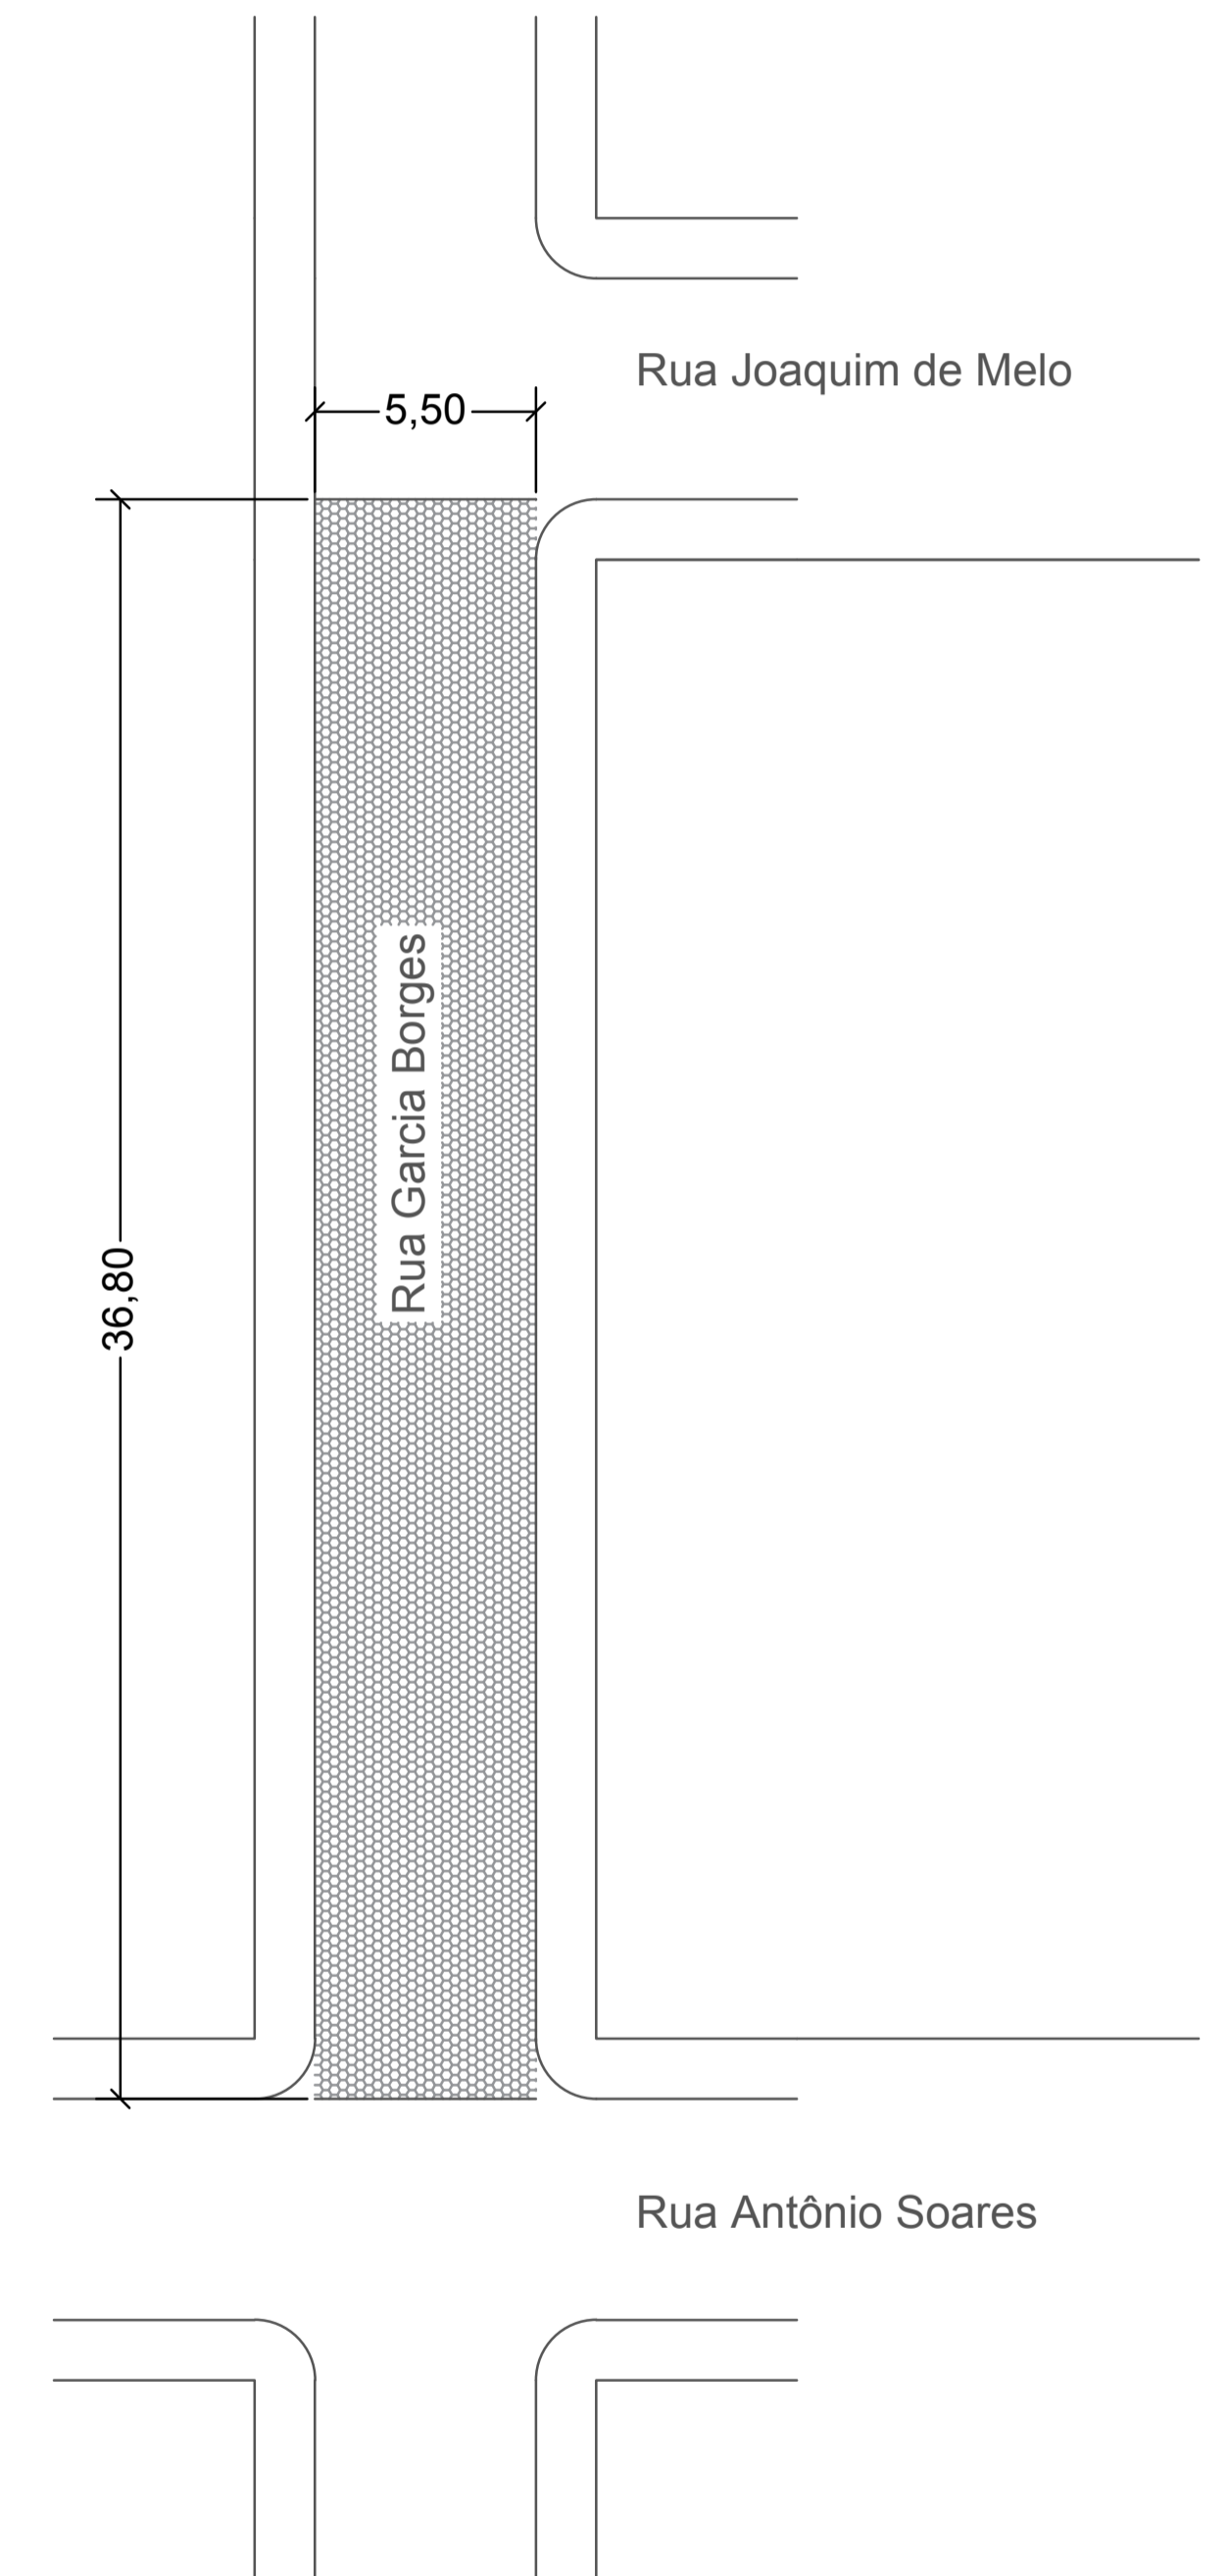

Projeto Básico		DATA	FOLHA
<b>REPOSIÇÃO DE PAVIMENTAÇÃO</b>		18/05/2017	01/01
Local		ESCALA	
RUAS DIVERSAS: BAIRRO BEIRA RIO, BELA VISTA E DISTRITO DO ITAIM		INDICADAS	
Município	ESTADO	ART	
<b>CACHOEIRA DE MINAS</b>	<b>MINAS GERAIS</b>	<b>3755669</b>	
PROPRIETÁRIO		RESPONSÁVEL TÉCNICO	
PREF: MUNICIPAL DE CACHOEIRA DE MINAS PREF. DIRCEU D'ANGELO DE FARIA		ANDERSON RIBEIRO DE ALMEIDA CREA - 5061305850/D	