



RESUMO


RUAS	DIMENSÃO	MEIO-FIO SARJETA	PAVIMENTAÇÃO
Rua Pe. Teófilo Jezede	332,00m x VARIA m	636,60m	2.510,00m ²
Rua Artur Augusto dos Santos	147,60m x 5,40m	284,40m	797,04m ²
Rua Garcia Borges	131,00m x 5,40m	246,00m	707,40m ²
TOTAL			

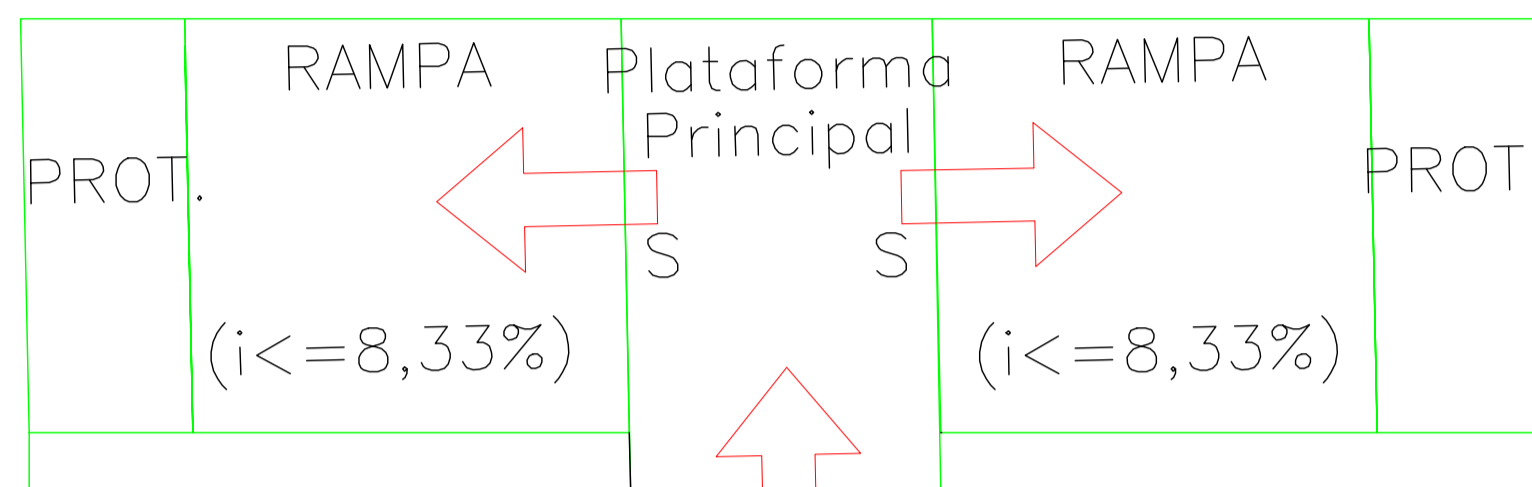

DETALHE DA RAMPAS P.N.E.
Executar de acordo com o Memorial Descritivo

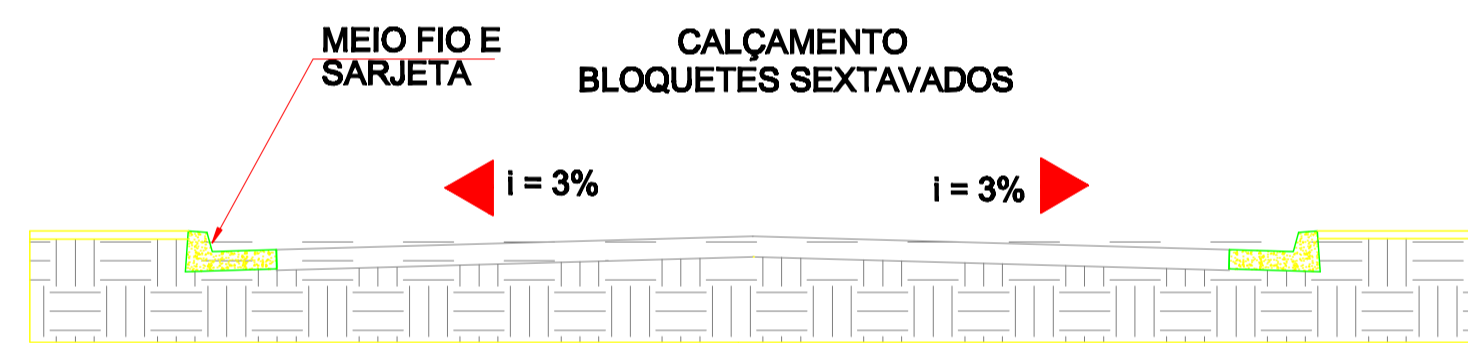


PERFIL TRANSVERSAL SEM ESCALA

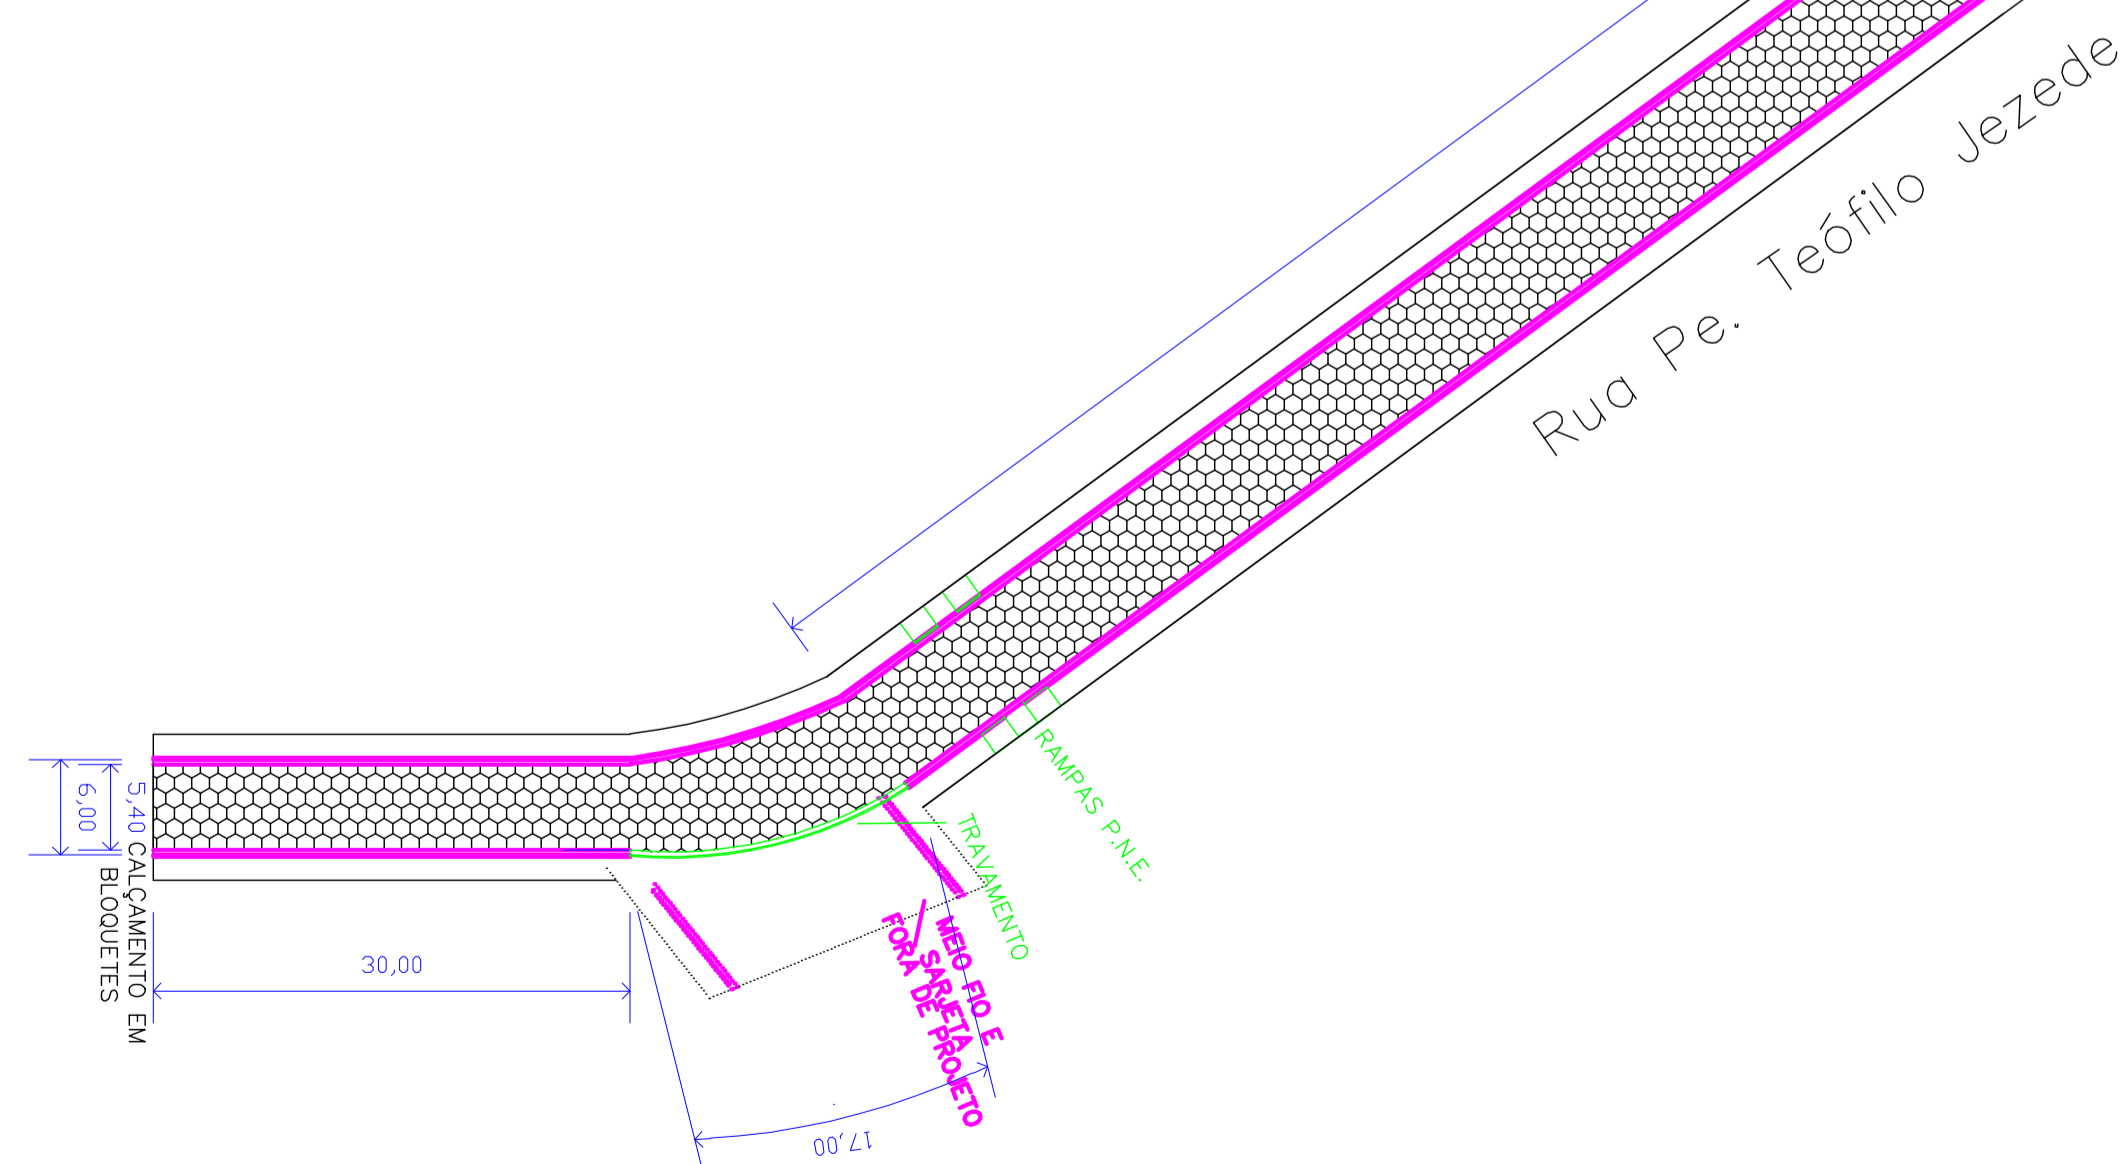

PLANTA DAS RUAS (M)
ESCALA 1:5000



LOCALIZAÇÃO – COORDENADAS SEM ESCALA

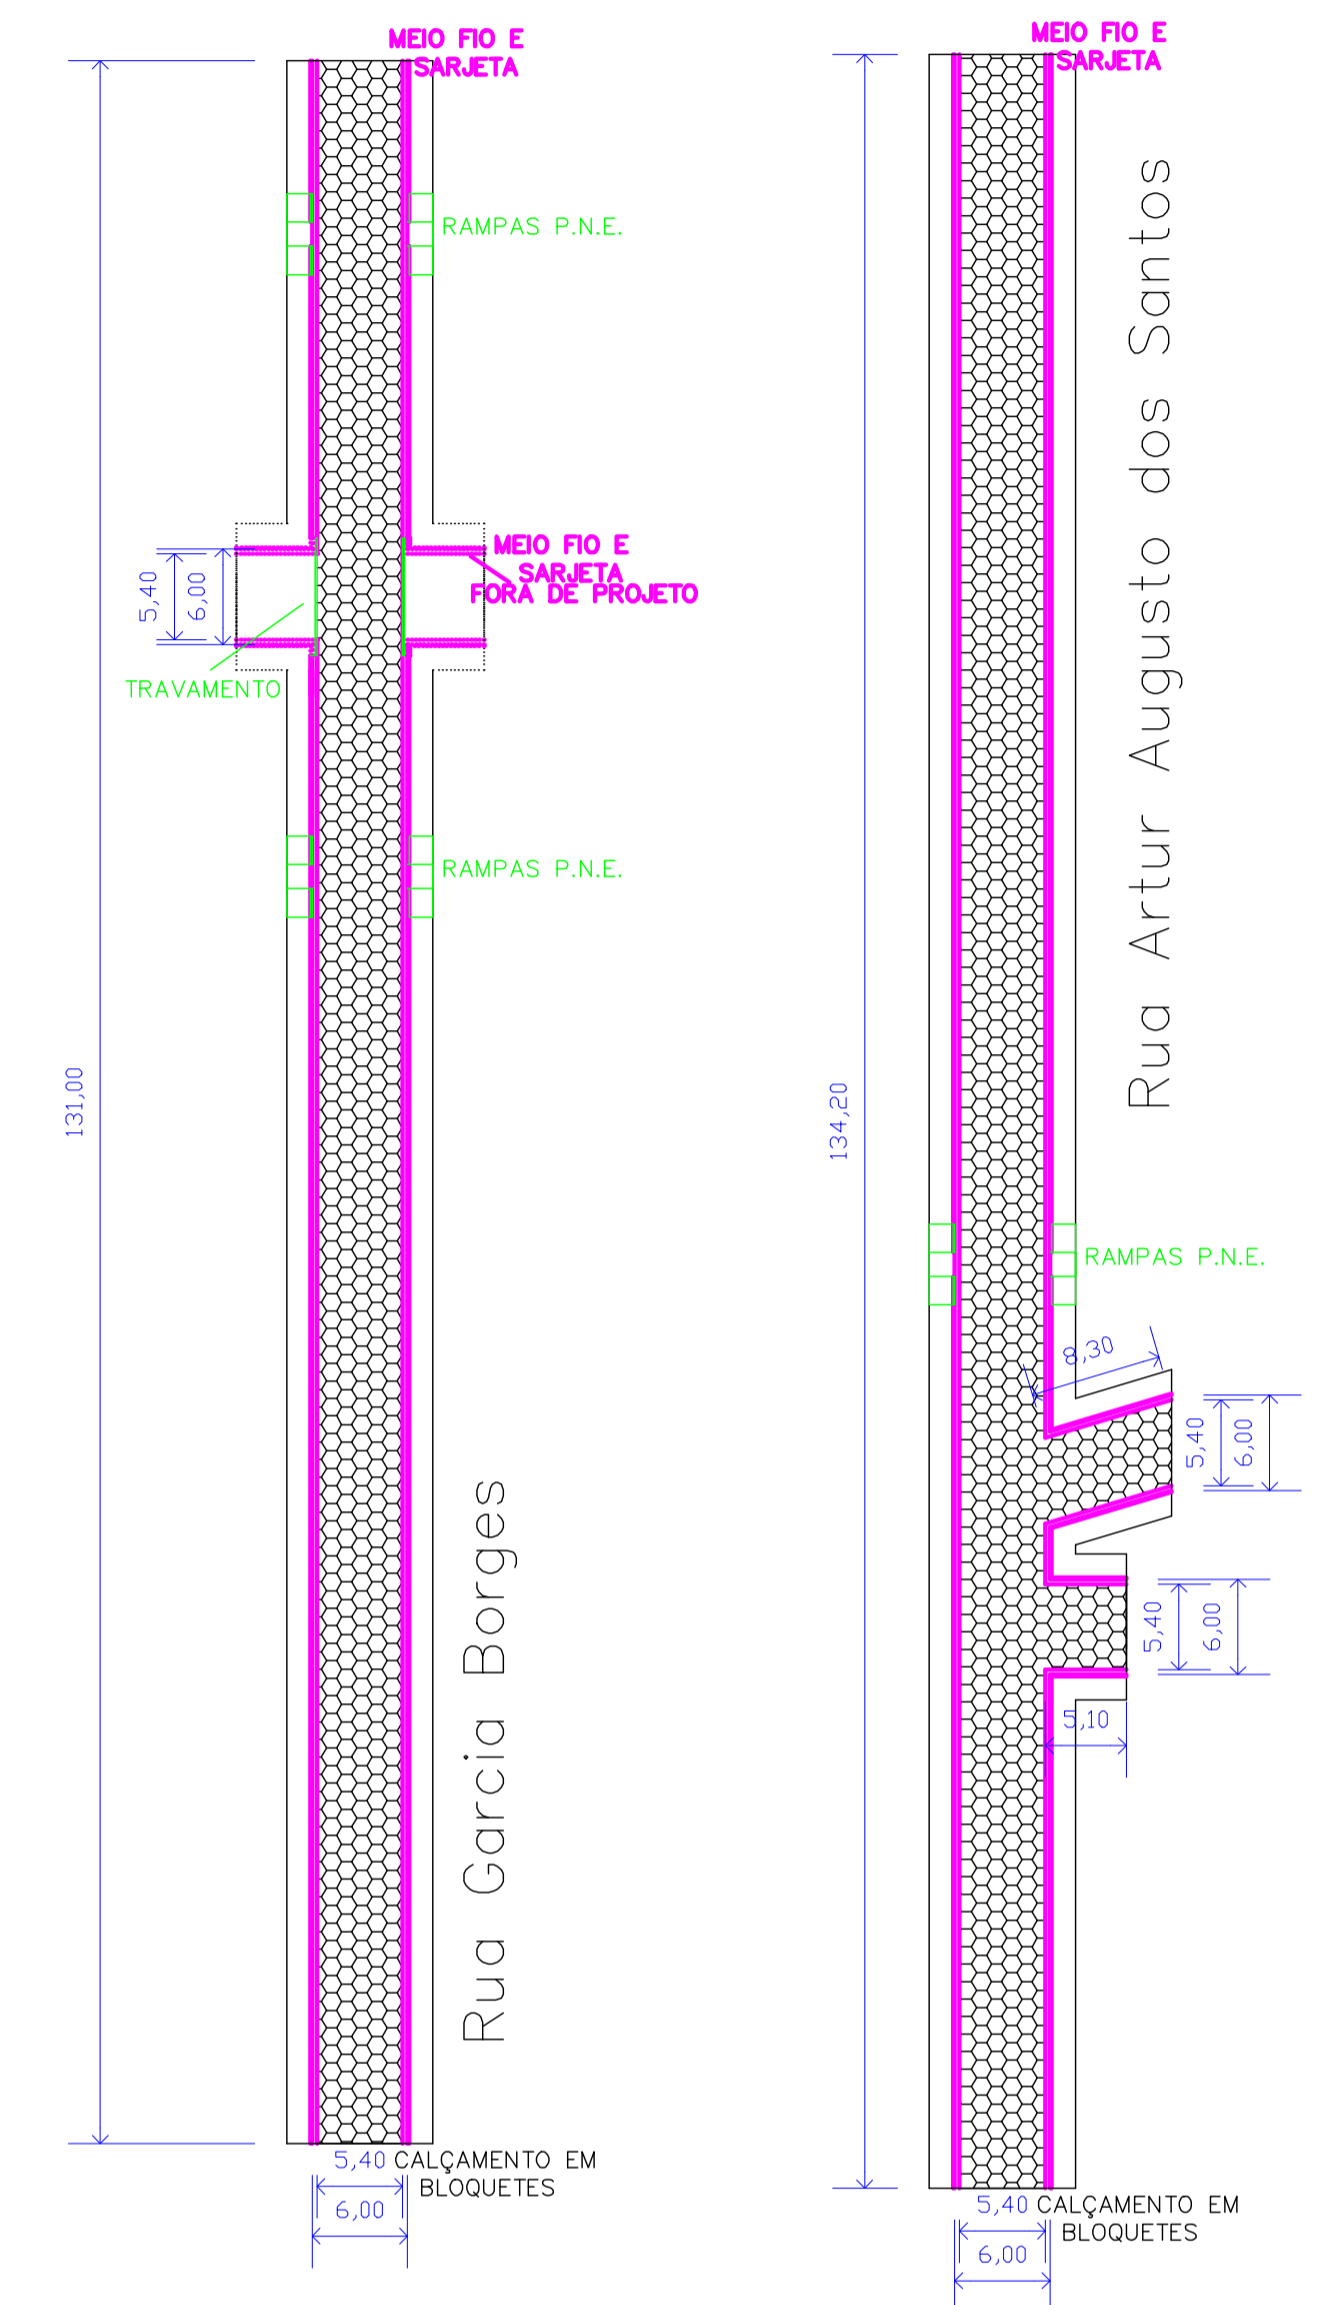

Declaro que o projeto não implica no reconhecimento do direito de propriedade do terreno	
R.T. PROJETO E FISCALIZAÇÃO:	
MARIA STELLA C. A. RENNÓ ALCKMIN CREA: MG-190.486/D ART n°:5976182	
PROPRIETARIO:	
PREFEITURA MUNICIPAL DE CACHOEIRA DE MINAS CNPJ: 18.675.959/0001-92 PREFEITO DIRCEU D'ANGELO DE FARIA	
OBJETO:	
PROJETO BÁSICO PARA PAVIMENTAÇÃO EM BLOQUETES SEXTAVADOS	
DETALHE:	DATA:
PLANTA DE LOCALIZAÇÃO, PLANTA DAS RUAS, PERFIL E DETALHAMENTO	09/04/2020
LOCALIZAÇÃO:	FOLHA:
RUAS DIVERSAS – DISTRITO DO ITAIM	ÚNICA
ESCALAS:	
INDICADAS	