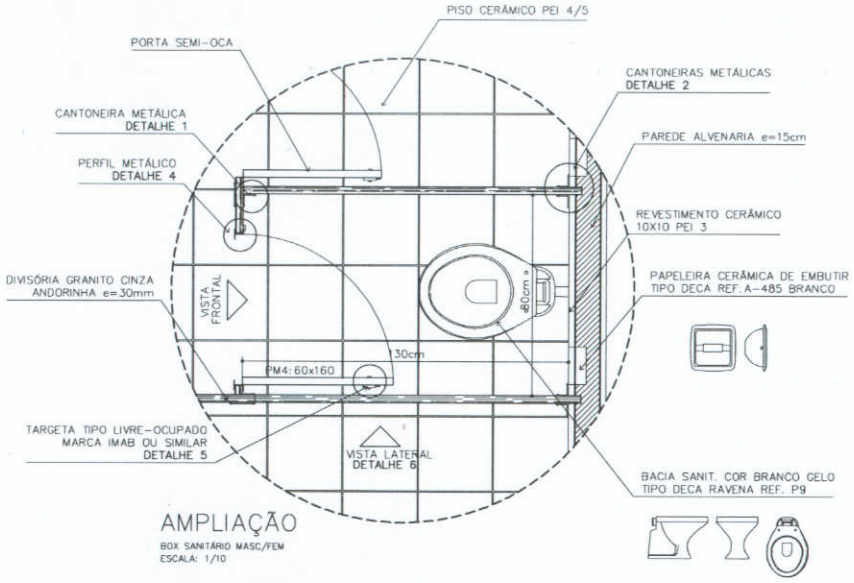

AMPLIAÇÃO
BOX SANITÁRIO MASC/FEM
ESCALA: 1/10

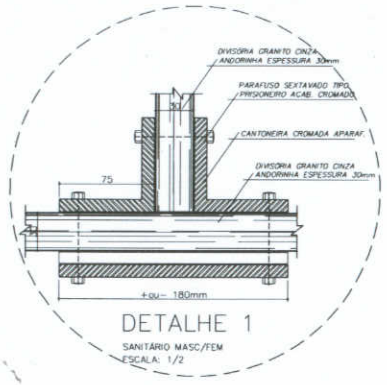

DETALHE 1
SANITÁRIO MASC/FEM
ESCALA: 1/2

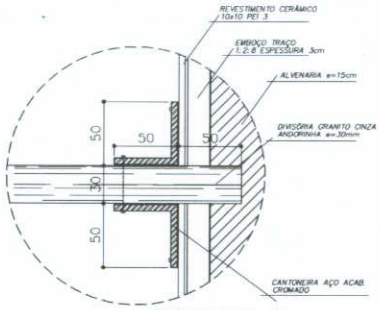

DETALHE 2
SANITÁRIO MASC/FEM
ESCALA: 1/2

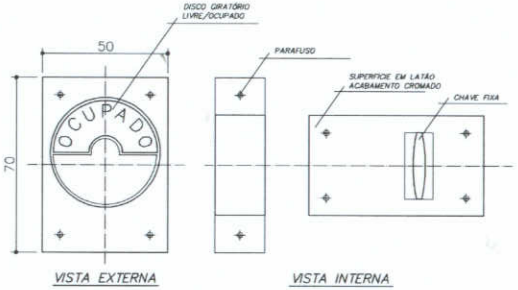

DETALHE 5
TRAVA METÁLICA P/ PORTA
ESCALA: 1/2

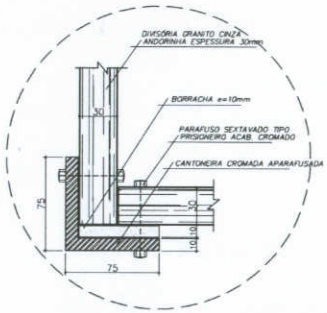

DETALHE 3
SANITÁRIO FEMININO
ESCALA: 1/2

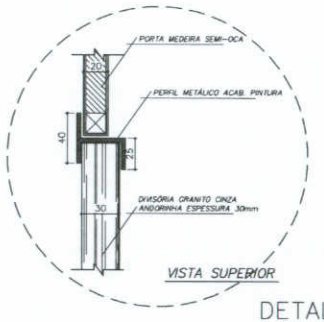

DETALHE 4
SANITÁRIO MASC/FEM
ESCALA: 1/2

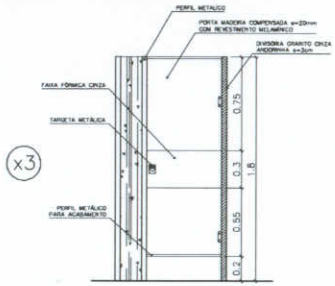

VISTA FRONTAL (PM4)
SANITÁRIO MASC/FEM
ESCALA: 1/20 (COTAS EM METRO)

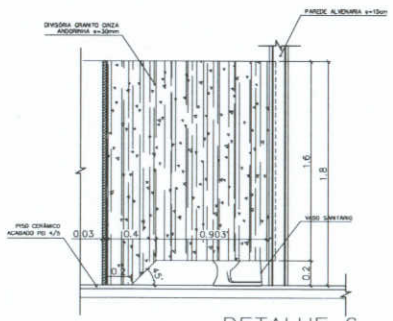

DETALHE 6
VISTA LATERAL - DIVISÓRIA
ESCALA: 1/20 (COTAS EM METRO)

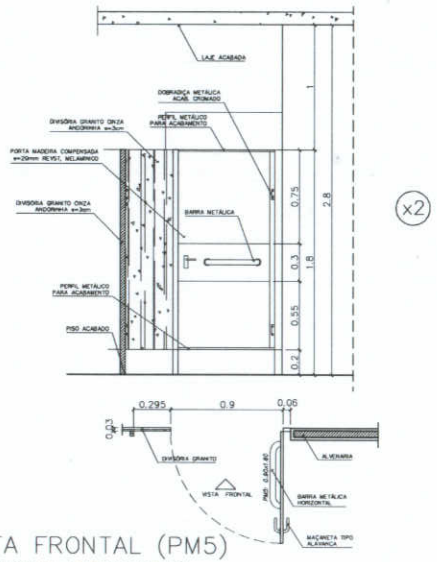

VISTA FRONTAL (PM5)
SANITÁRIO MASC/FEM - PORTADORES DEFICIÊNCIA
ESCALA: 1/20 (COTAS EM METRO)

OBSERVAÇÕES:

- COTAS INDICADAS EM MILÍMETROS, SALVO ESPECIFICAÇÃO CONTRÁRIA
- PORTA PM5 ADAPTA À NORMA ABNT "NBR 9050/2004" PARA PORTADORES DE NECESSIDADES ESPECIAIS

LISTA DE PEÇAS SANITÁRIAS E ACESSÓRIOS:

- BACIA SANITÁRIA DECA, LINHA RAVENA REF: P9, BRANCO GELO OU SIMILAR
- LAVATÓRIO COM COLUNA DECA RAVENA REF: L91 BRANCO OU SIMILAR
- MICTÓRIO DECA BRANCO GELO C/ SIFÃO REF:M712 OU SIMILAR
- PAPELEIRA COM ROLETE PLÁSTICO DECA BRANCO REF: A-480 OU SIMILAR
- SABONETEIRA SEM ALÇA DECA REF: A-180, BRANCO GELO OU SIMILAR
- CABIDE PARA VESTIÁRIO EM CERÂMICA, MARCA DECA, REF: A-680, OU SIMILAR
- CUBA DE EMBUTIR UNIVERSAL OVAL 400x300mm, MARCA DECA, REF:L59 OU SIM.

Ministério da Educação — FNDE Fundo Nacional de Desenvolvimento da Educação

ESPAÇO EDUCATIVO URBANO II – 04 SALAS DE AULA

ENDEREÇO:	ENDEREÇO
PROPRIETÁRIO:	PROPRIETÁRIO
AUTORES DO PROJETO :	AUTOR_1
	AUTOR_2
RESPONSÁVEL TÉCNICO:	RESPONSÁVEL

PROPRIETÁRIO

AUTOR DO PROJETO — CREA_AUTOR_1

AUTOR DO PROJETO — CREA_AUTOR_2

RESP. TÉCNICO — CREA_RT

DLFO | CREA | DLFO

ARQUITETURA E CONSTRUÇÃO LTDA (061) 9985-9115 - ALEXELO / (061) 9988-5160 - OLÍVIO / (0 XX 61) 234-1881 / 243-3393 (TELEFAX)

Vloco

ARQUITETURA

DET — DETALHES CONSTRUTIVOS SANITÁRIOS MASC. E FEM.

FOLHA 10/12

REVISÃO:	DATA:	ESCALA:	DESENHO:	VISTO:
01/2008	ABRIL/2008	INDICADA		