




A LARGURA DA LINHA DEMARCATÓRIA DA QUADRA DE BASQUETE É DE 8CM.
 Nota: As marcações da quadra de basquete foram obtidas no site da Confederação Brasileira de Basketball (CBB) e consideram as regras internacionais introduzidas em outubro de 2010.
 www.cbb.com.br/publicacoes/7544, acessado em 14 de fevereiro 2015.
PINTURA DO PISO DA QUADRA - DEMARCAÇÕES BASQUETE : BRANCO
 ESCALA 1:125

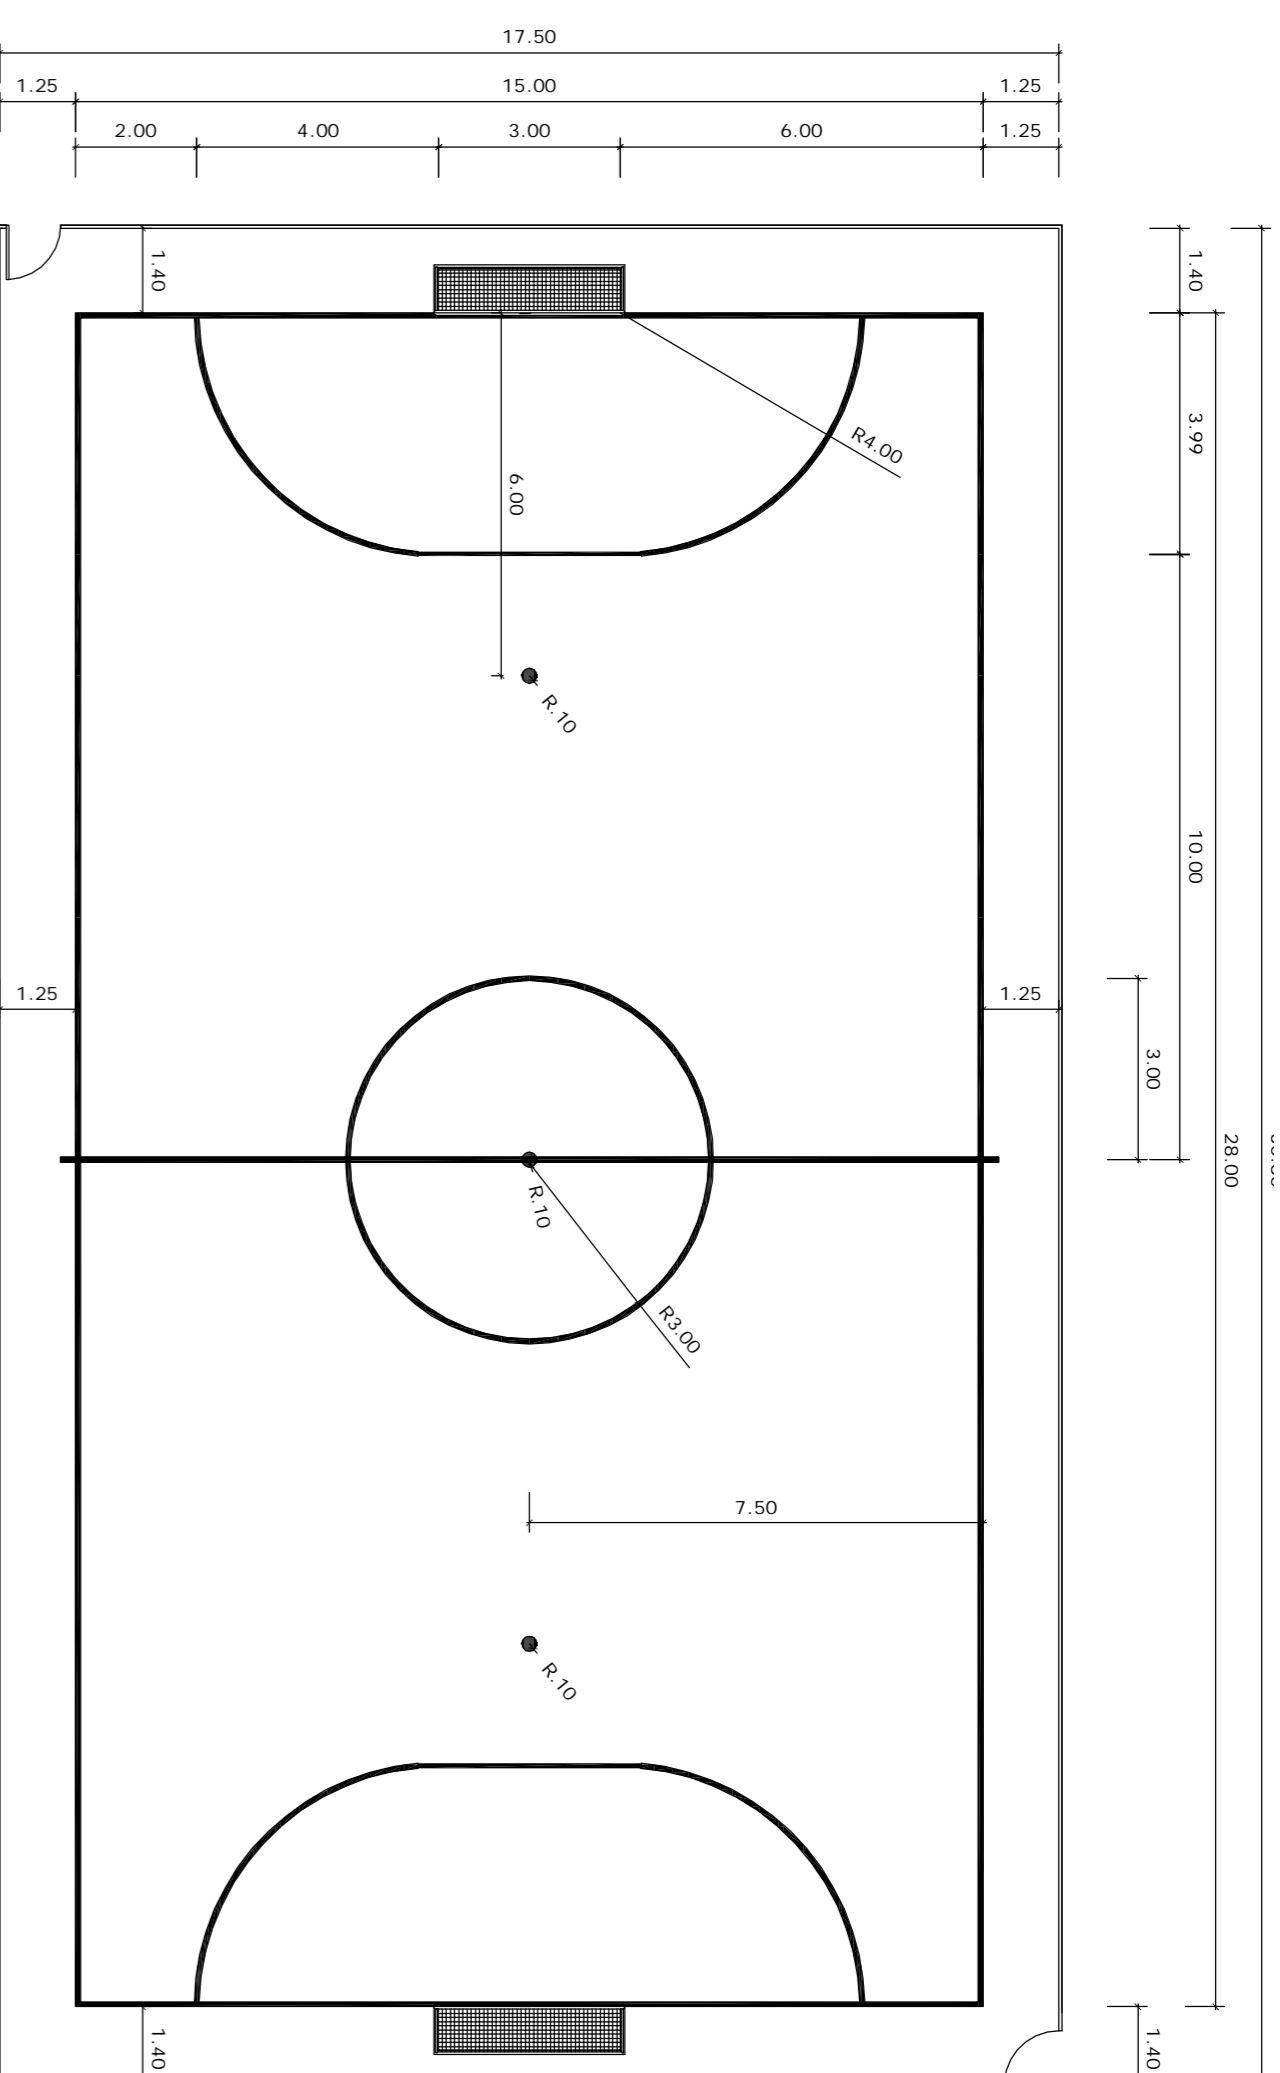


A LARGURA DA LINHA DEMARCATÓRIA DA QUADRA DE FUTSAL É DE 8CM.
 Nota: As marcações da quadra de futsal foram obtidas no site da Confederação Brasileira de Futsal (CBFS), recuperadas com o navegador internet explorer, acessado em 14 de fevereiro 2015.
PINTURA DO PISO DA QUADRA - DEMARCAÇÕES FUTSAL: AMARELO
 ESCALA 1:125

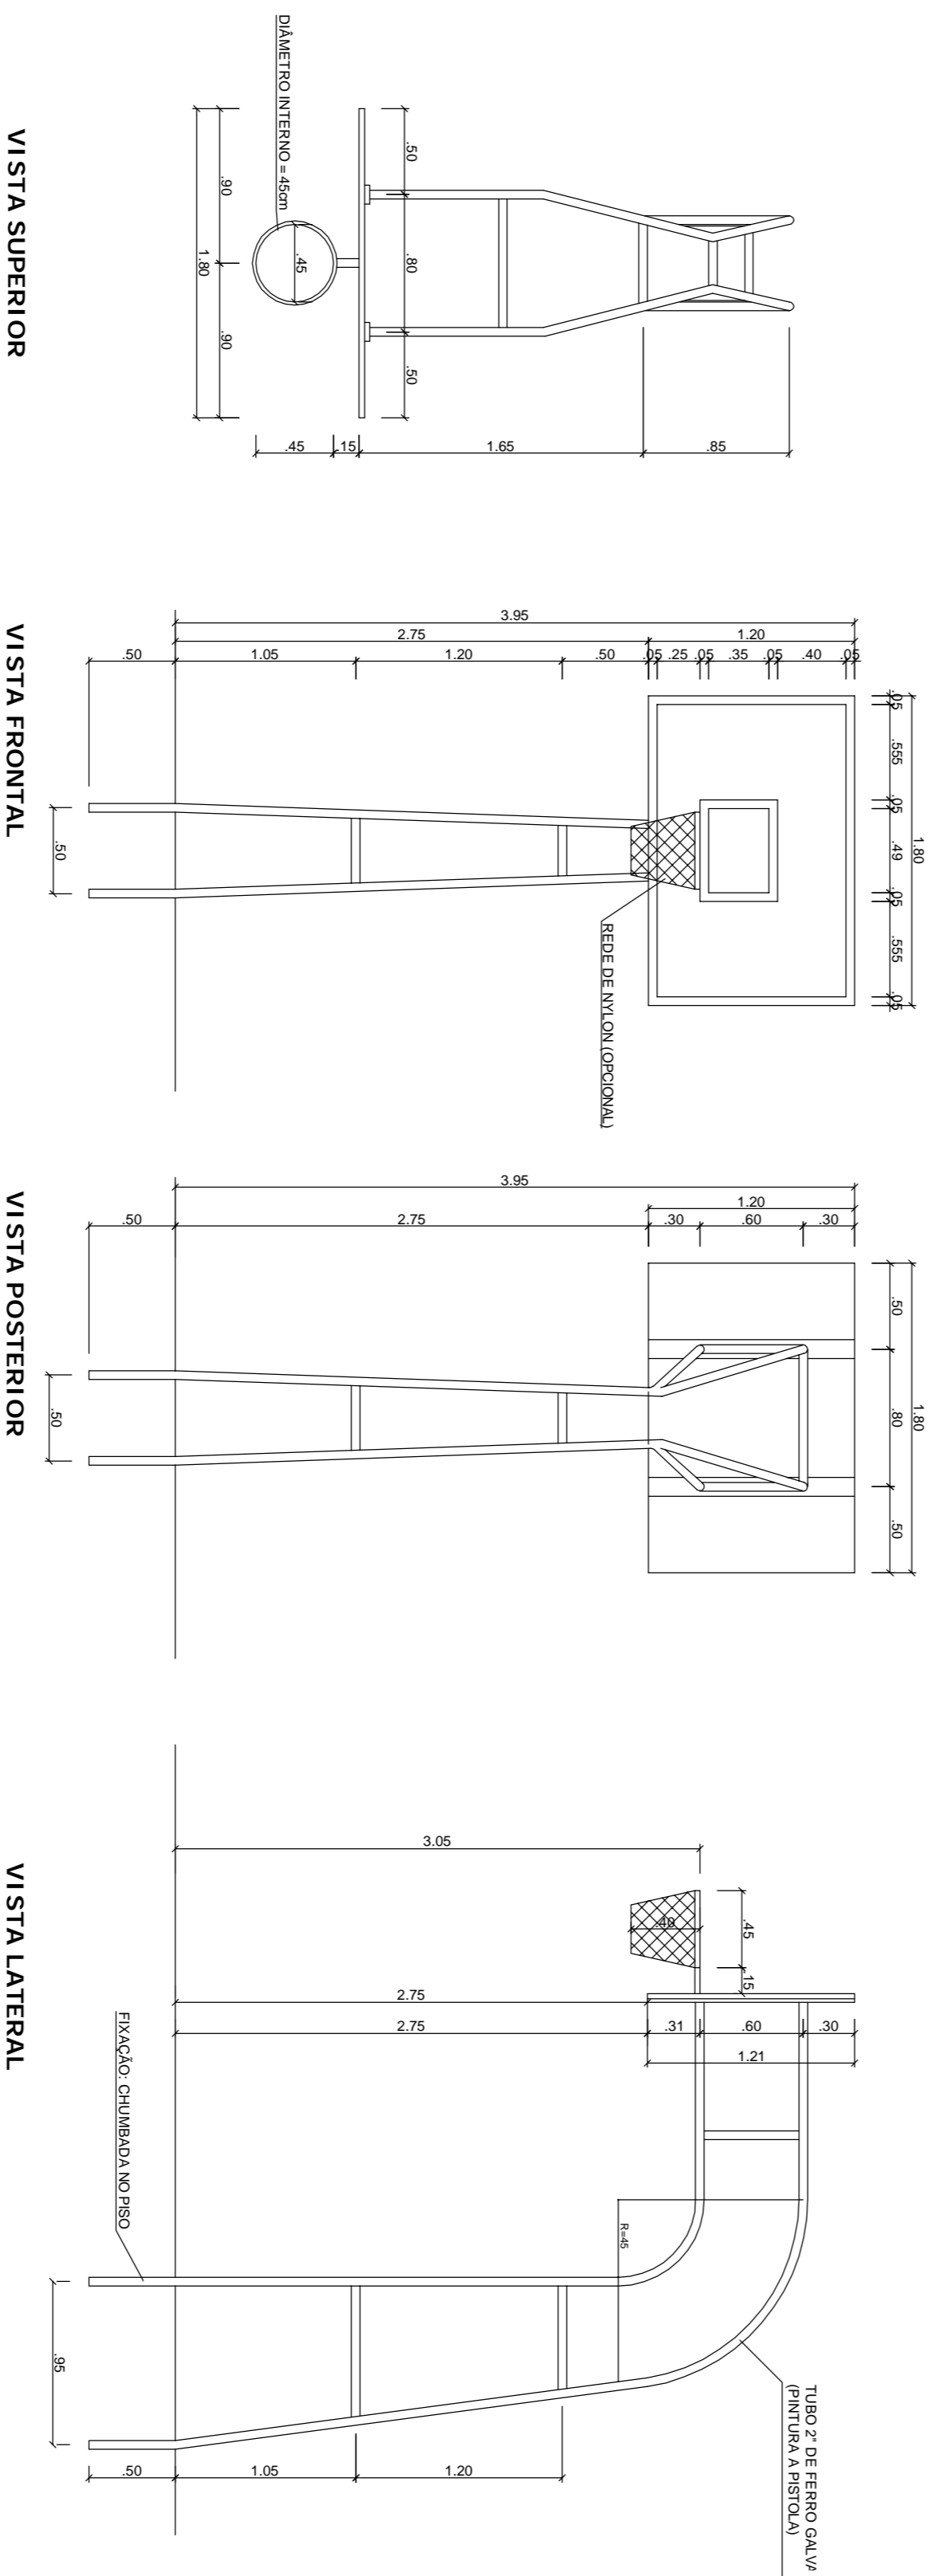


VISTAS DA TABELA (Basquete)
 S/ ESCALA

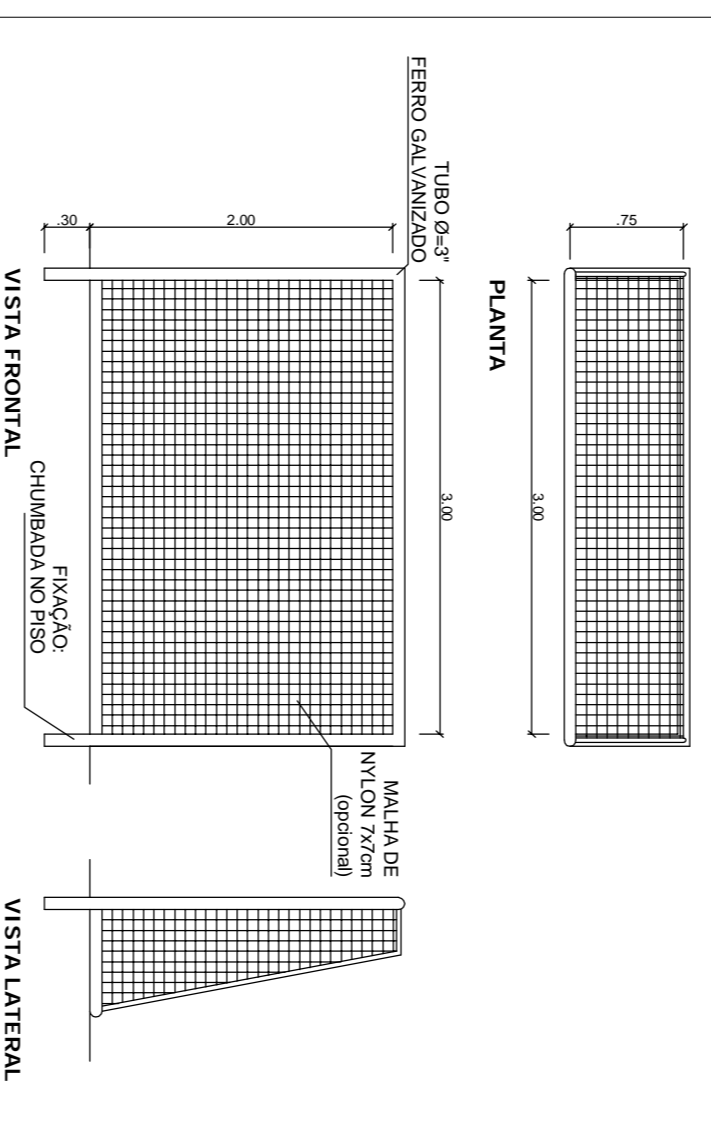


VISTAS DA BALIZA (Futsal)
 ESCALA 1:30

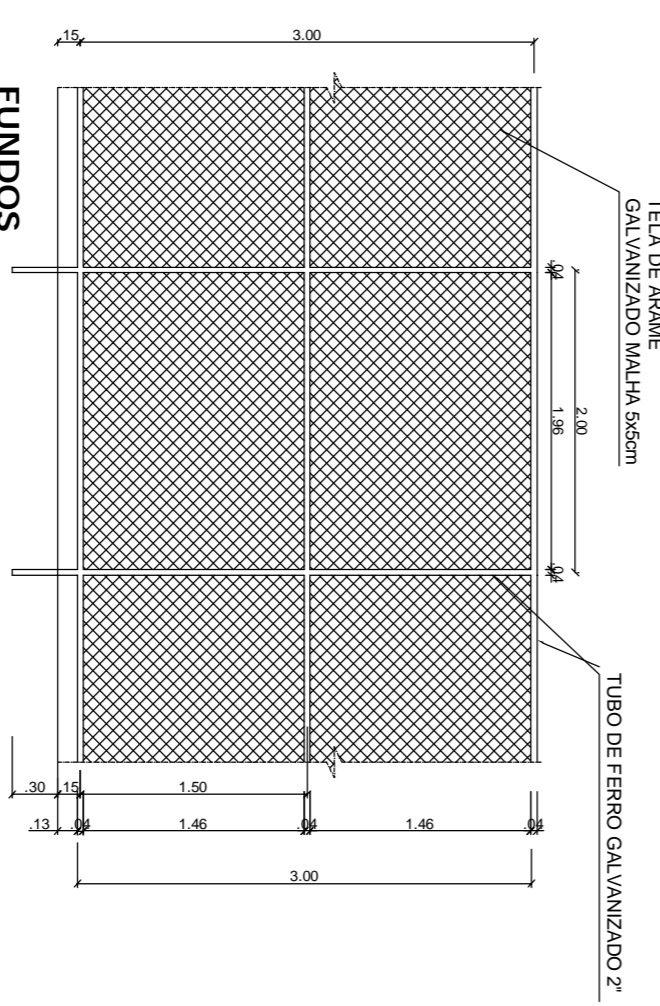


FUNDOS

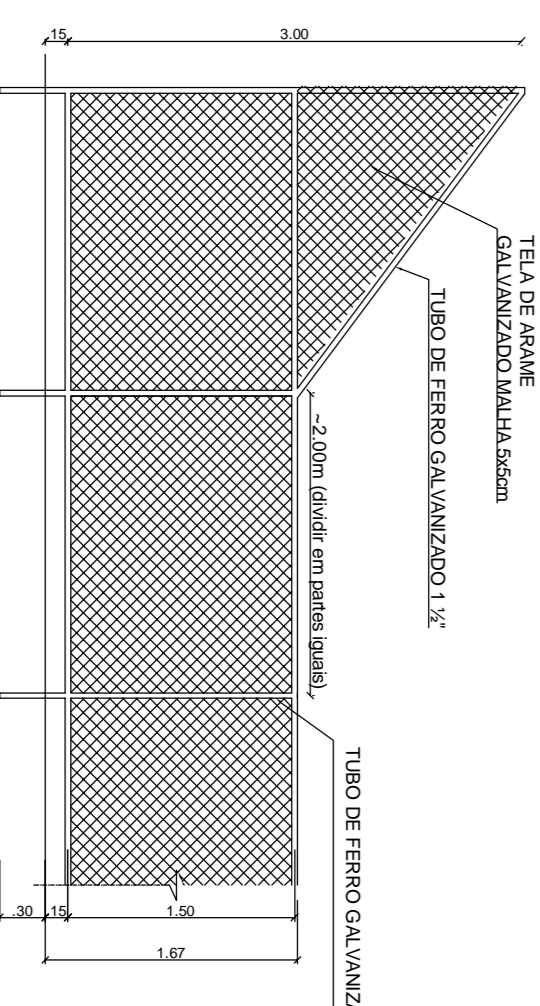

LATERAIS

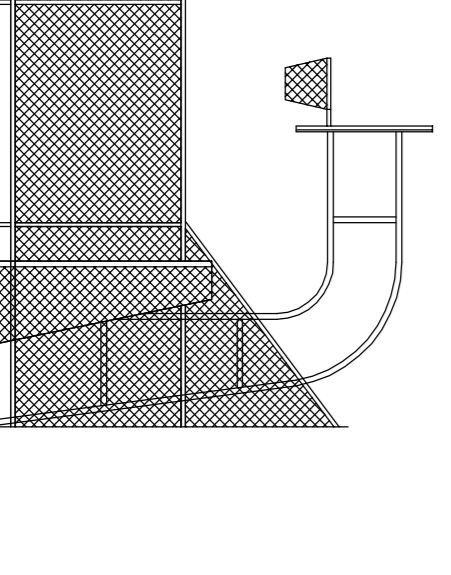


VISTA DO ALAMBRADO
 ESCALA 1:125

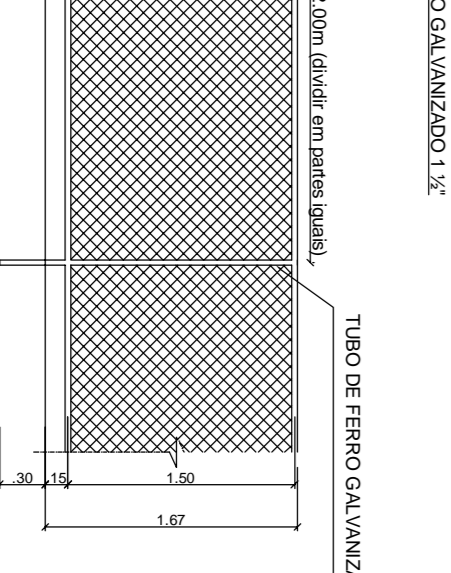

VISTAS DO ALAMBRADO
 ESCALA 1:30

MAPA CHAVE:

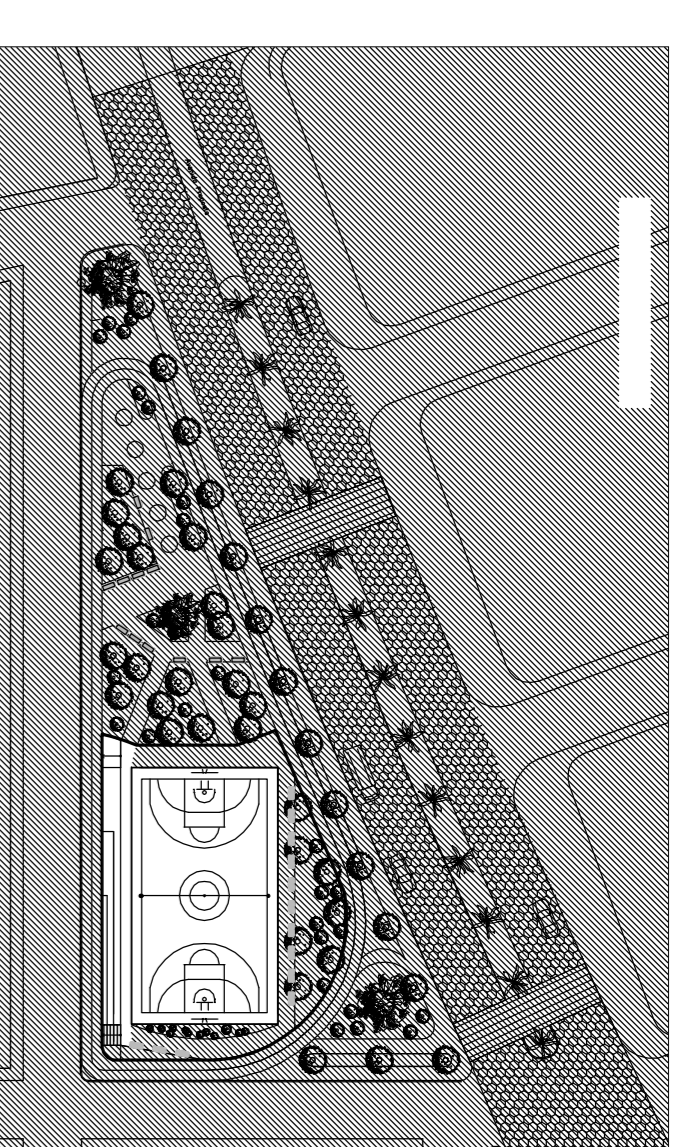

Limites do Projeto QUADRA POLIESPORTIVA

- NOTA:**
1. TODAS AS MEDIDAS SÃO EM METROS, SALVO INDICAÇÃO EM CONTRÁRIO.
 2. TODAS AS MEDIDAS DEVEM SER CONFERIDAS NO LOCAL.
 3. EM CASO DE DÚVIDA, CONSULTAR A ARQUITETA RESPONSÁVEL TÉCNICA.

CLIENTE	PREFEITURA MUNICIPAL DE CACHOEIRA DE MINAS Praça da Bandeira, n.º 276, Centro - CEP: 37.545-000 Cachoeira de Minas/ MG		
IDENTIFICAÇÃO	QUADRA POLIESPORTIVA		
ENDEREÇO	Rua José Dionísio de Oliveira - Cachoeira de Minas		
PROJETO	FASE	PROJETO EXECUTIVO	
EMPRESA	PROFISSIONAIS RESPONSÁVEIS	REPENSAR	
Engenharía e Cons. Socioambiental, Ltda	CHAPA: 17.172.884/001-22	JOANA VIEIRA DA SILVA - Arquiteta Registro CAU Nº 94195-1 RRT - 3252299	
Email: repensarconsult@gmail.com	Telefone: (31) 8235.5087	DIOGO SIQUEIRA LEMOS - Engenheiro Civil Registro CREA Nº 113.145/MG ART - 2328893	
Endereço: Av. do Contorno, 8000, sala 1306	Endereço: Av. do Contorno, 8000, sala 1306	Santo Agostinho - Belo Horizonte/ MG	
Nº CONTRATO	CONTRATO Nº 119/14	Contrato de repasse Nº 0352.311-98/URIA/P/PA2	
CONTEÚDO DESTA FOLHA	Contrato Nº 0359.690-35 P/MCMV/		
Demarcações do piso: vistas do alambrado	ESCALA	REVISO	DATA
Várias, indicadas	5/5	1	28/07/2015