


SEÇÕES LONGITUDINAIS E TRANSVERSAIS
ESCALA 1:300

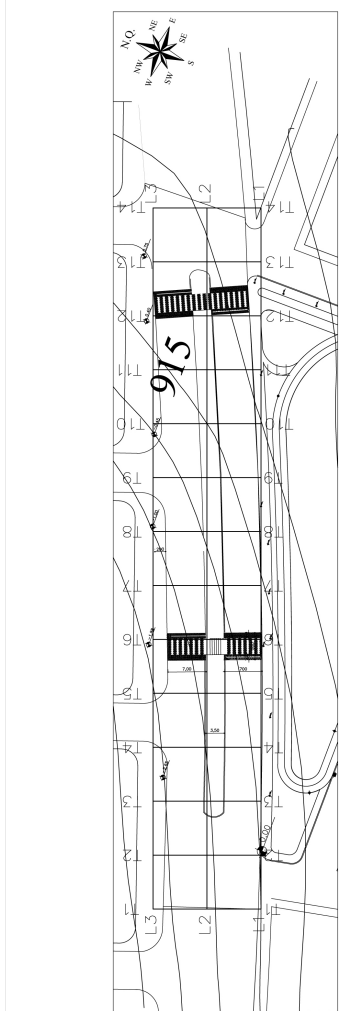

TRECHO	COMPRIMENTO (M)	ÁREA MÉDIA DE ATERRO (M2)	ÁREA MÉDIA DE CORTE (M2)	VOLUME DE ATERRO (M3)	VOLUME DE CORTE (M3)
T1-T2	10	6,16	0,57	61,60	5,65
T2-T3	10	10,96	0,97	109,60	9,30
T3-T4	10	15,14	0,70	151,40	6,95
T4-T5	10	18,24	0,70	182,40	6,95
T5-T6	10	20,48	0,00	204,80	0,00
T6-T7	10	20,48	0,00	204,80	0,00
T7-T8	10	20,52	0,00	205,20	0,00
T8-T9	10	20,60	0,00	206,00	0,00
T9-T10	10	10,75	0,52	107,50	5,15
T10-T11	10	7,58	0,41	75,80	4,10
T11-T12	10	5,30	0,10	52,95	0,95
T12-T13	10	2,09	0,00	20,95	0,00
T13-T14	10	2,09	0,00	20,95	0,00
TOTAL				1605,75	31,60
VOLUME DE PARÂMETRO*					1554,15

PLANILHA DE CÁLCULO

LEGENDA:

PERFIL NATURAL DO TERRENO
COTAS DO PROJETO PROPOSTO

CLIENTE: PREFEITURA MUNICIPAL DE CACHOEIRA DE MINAS
Praça da Bandeira, n.º 276, Centro - CEP: 37.545-000 Cachoeira de Minas/ MG
IDENTIFICAÇÃO: AVENIDA

PROJETO: Avenida Vice-Prefeito João Teixeira da Costa - Cachoeira de Minas
FASE: PROJETO DE TERRAPLENAGEM
PROJETOS RESPONSÁVEIS: **Wesley J. Lima**
EMPRESA: REPENSAR Engenharia e Cons. Socioambiental Ltda
CNPJ: 17.121.340/0123
RUA: Santa Helena, 113, 14040-000, Santo Agostinho - Belo Horizonte MG
E-mail: repensarcons@igmail.com
CPF: 031.111.111-11

Nº CONTRATO: Contrato Nº 119/14
CONTEÚDO DESTA FOLHA: Levantamento Topográfico, Seções longitudinais e transversais e Planilha
ESCALA: 1:500
FOLHA: 1/1
REVISÃO: 0
DATA: 11/08/2015