

SERVIÇO Nº:

CHM-H/PRJ/EXE/ 001-00

PROJETOS EXECUTIVOS
PROJETO DE CALÇADA ACESSÍVEL
CAMPO PAINEIRÃO

Prefeitura Municipal de
Cachoeira de Minas

Cachoeira de Minas
Minas Gerais

CALÇADA ACESSÍVEL


Carlos Henrique Amaral Rossi
Eng. Civil e Seg. Trabalho
Crea-MG 46.052/D

1 PLANTA CALÇADA ACESSÍVEL

ESCALA: 1 : 200

2 PLANTA DE SITUAÇÃO (FONTE: GOOGLE EARTH)

SEM ESCALA

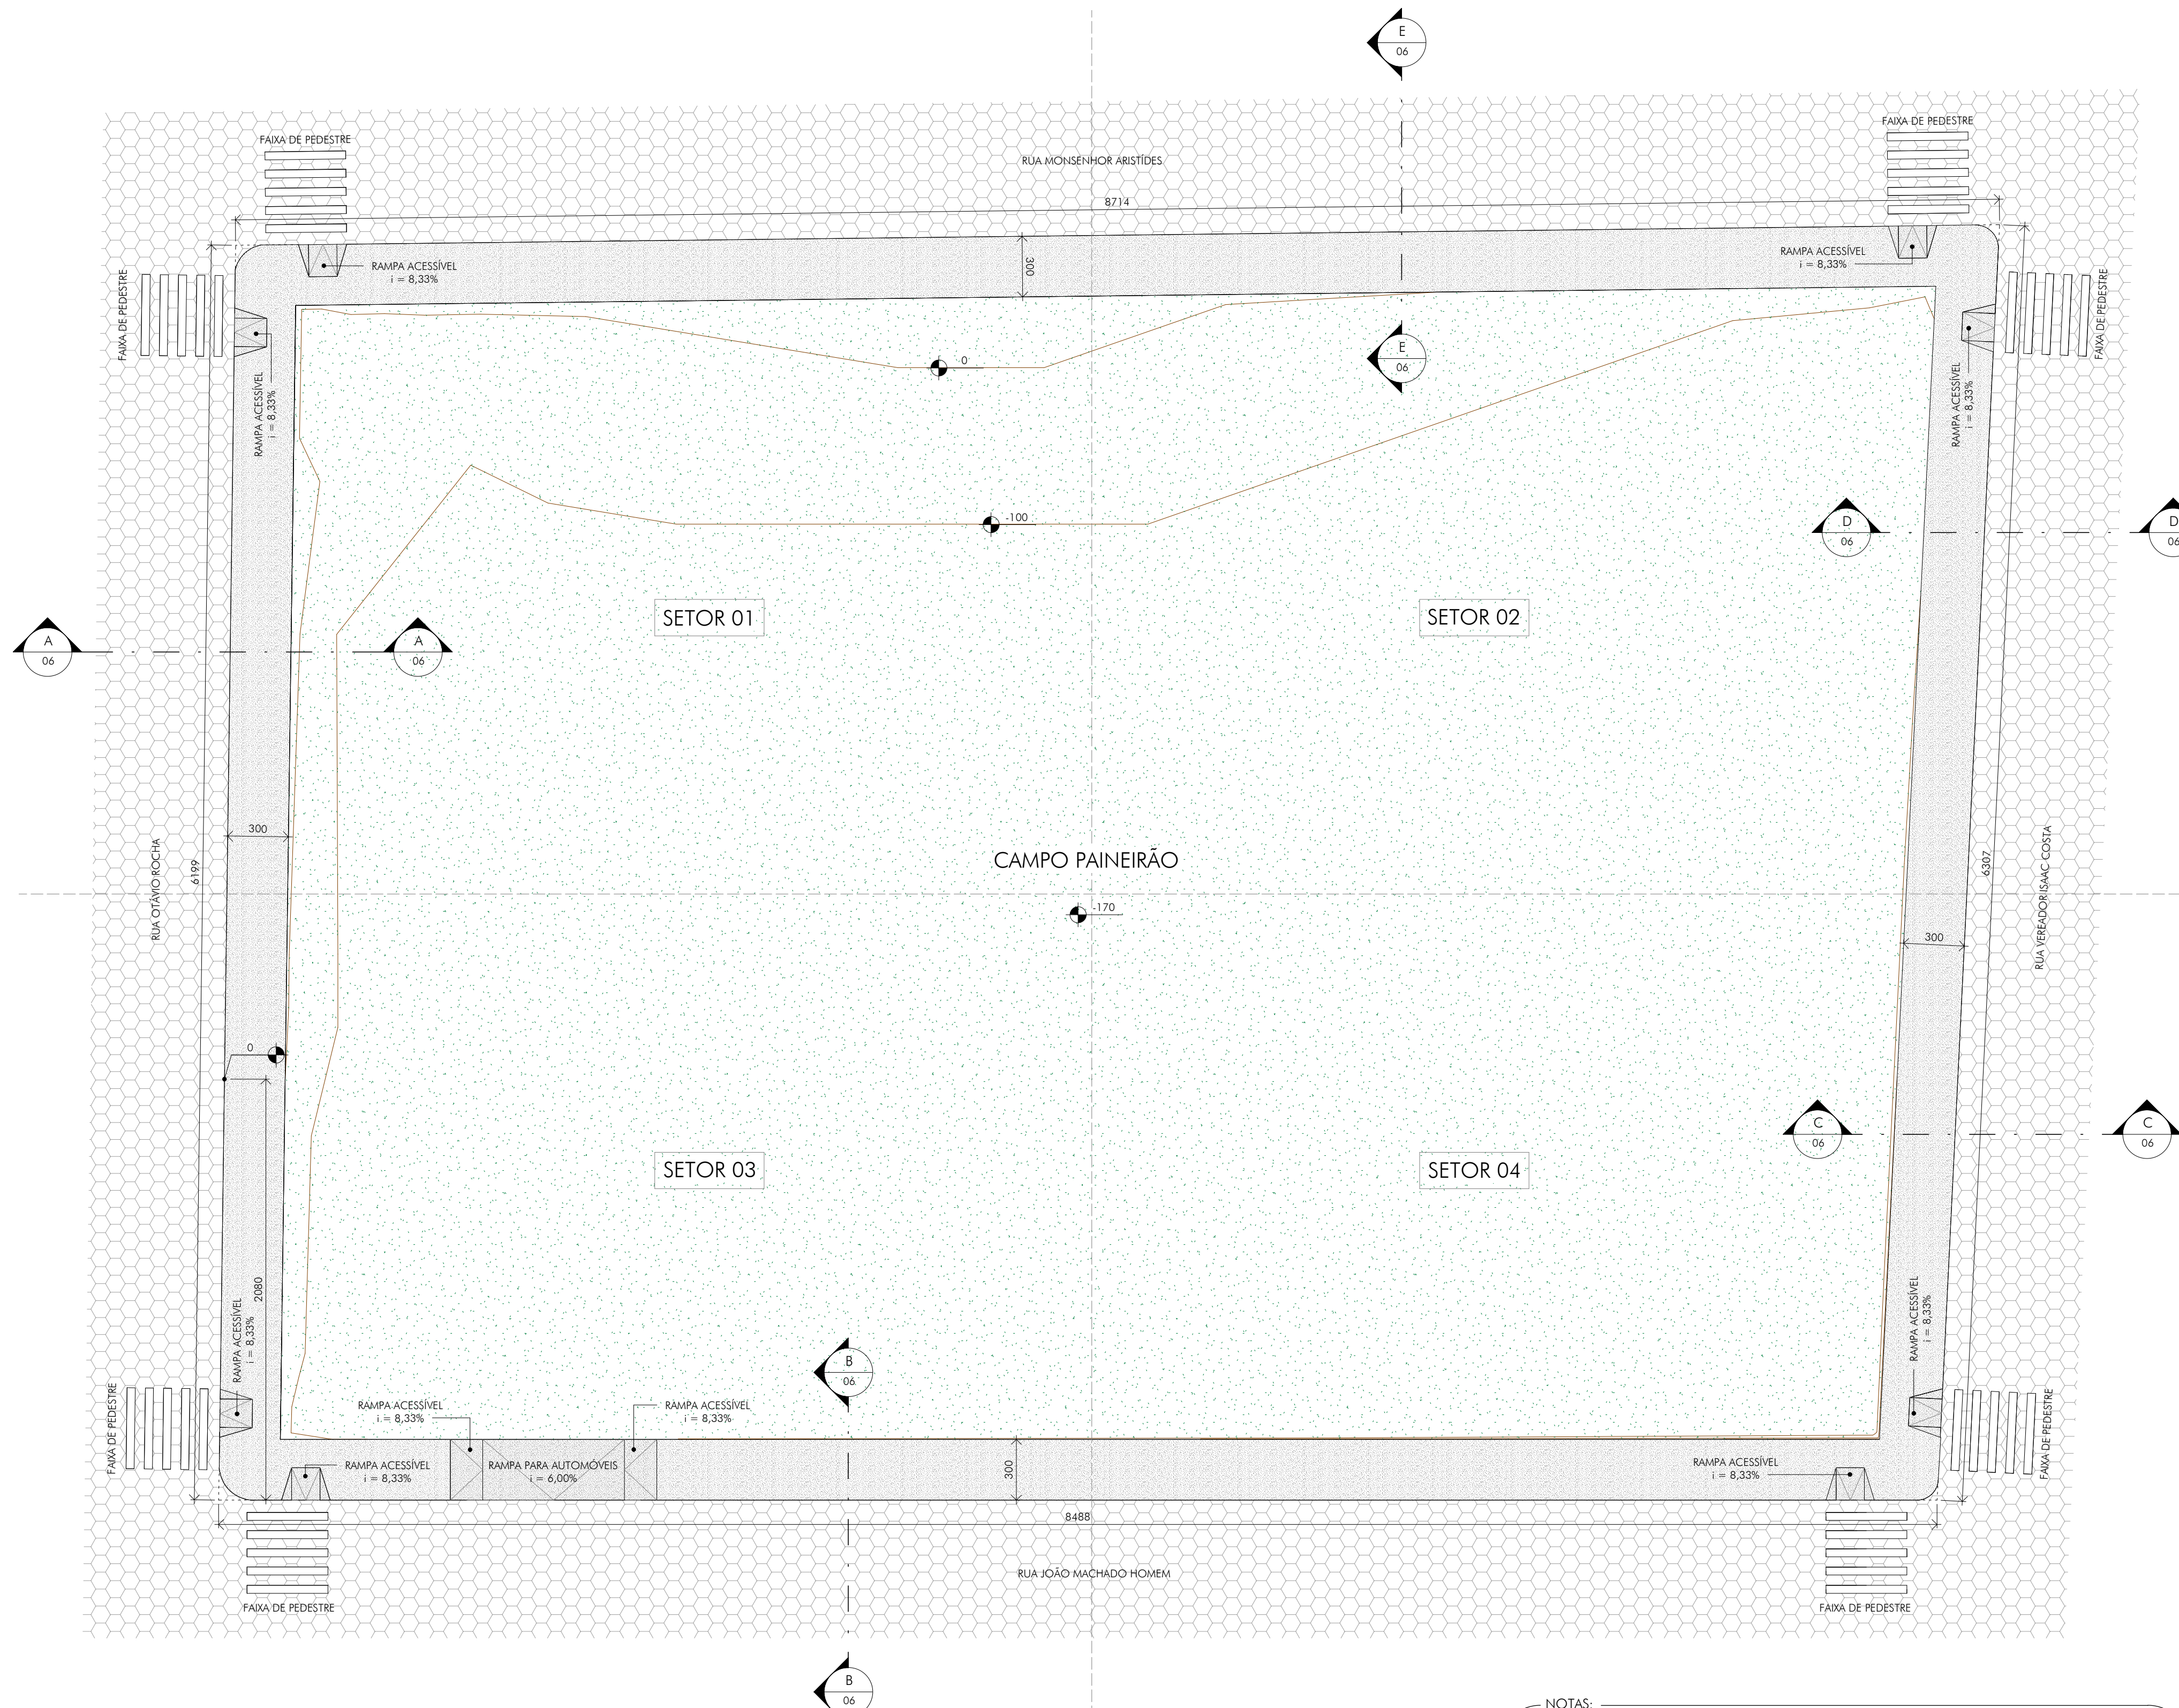

- NOTAS:**
- A DIMENSÃO DA LARGURA DA CALÇADA SERÁ FIXA DE 3,00 METROS PARA TODOS OS LADOS DA CALÇADA;
 - CONSIDERANDO UM COMPRIMENTO DE 1,60 METROS PARA AS RAMPAS, TÊM-SE LIVRE 1,40 METROS DE CALÇADA PARA CIRCULAÇÃO;



QUADRO DE REVISÕES:

REVISÃO	REFERÊNCIA	DESCRIÇÃO	DATA	APROVAÇÃO
1	ADEQ.	ADEQUAÇÃO DAS INFORMAÇÕES	05/01/2021	C.Rossi

LEGENDA:

- GRAMADO
- BLOCO SEXTAVADO
- CONCRETO EM VISTA
- PISO PODOTÁTIL DE ALERTA
- PISO PODOTÁTIL DIRECIONAL
- PISO INTERTRAVADO - COR VERMELHA
- PISO INTERTRAVADO - COR NATURAL
- LINHA DE CONTINUIDADE
- NOME DO CORTE
- PÁGINA DO DESENHO
- CURIAS DE NÍVEL
- NÍVEL ESTRUTURA
- NÍVEL TERRENO

OBSERVAÇÕES:

TIPO	QTD	QTDE
PISO INTERTRAVADO VERMELHO		
PISO INTERTRAVADO - COR VERMELHO (20X20)	104	08 m ²
PISO INTERTRAVADO NATURAL		
PISO INTERTRAVADO - COR NATURAL (20X20)	689	25 m ²
PISO PODOTÁTIL		
SINALIZAÇÃO TÁTIL DE ALERTA (20X20) - NBR 9050	548	
SINALIZAÇÃO TÁTIL DIRECIONAL (20X20) - NBR 9050	1430	

ICHTHUS ENGENHARIA


PROJETO EXECUTIVO
PLANTA DE SITUAÇÃO
DIVISÃO DOS SETORES

AUTOR DO PROJETO: CARLOS H. A. ROSSI
PROJETO: BMS/CHM-H-PRJ-PAV-001

1420200000006414552 | 46.052/D | 51.236/MG


1 PLANTA CALÇADA ACESSÍVEL - SETOR 01

ESCALA: 1 : 100

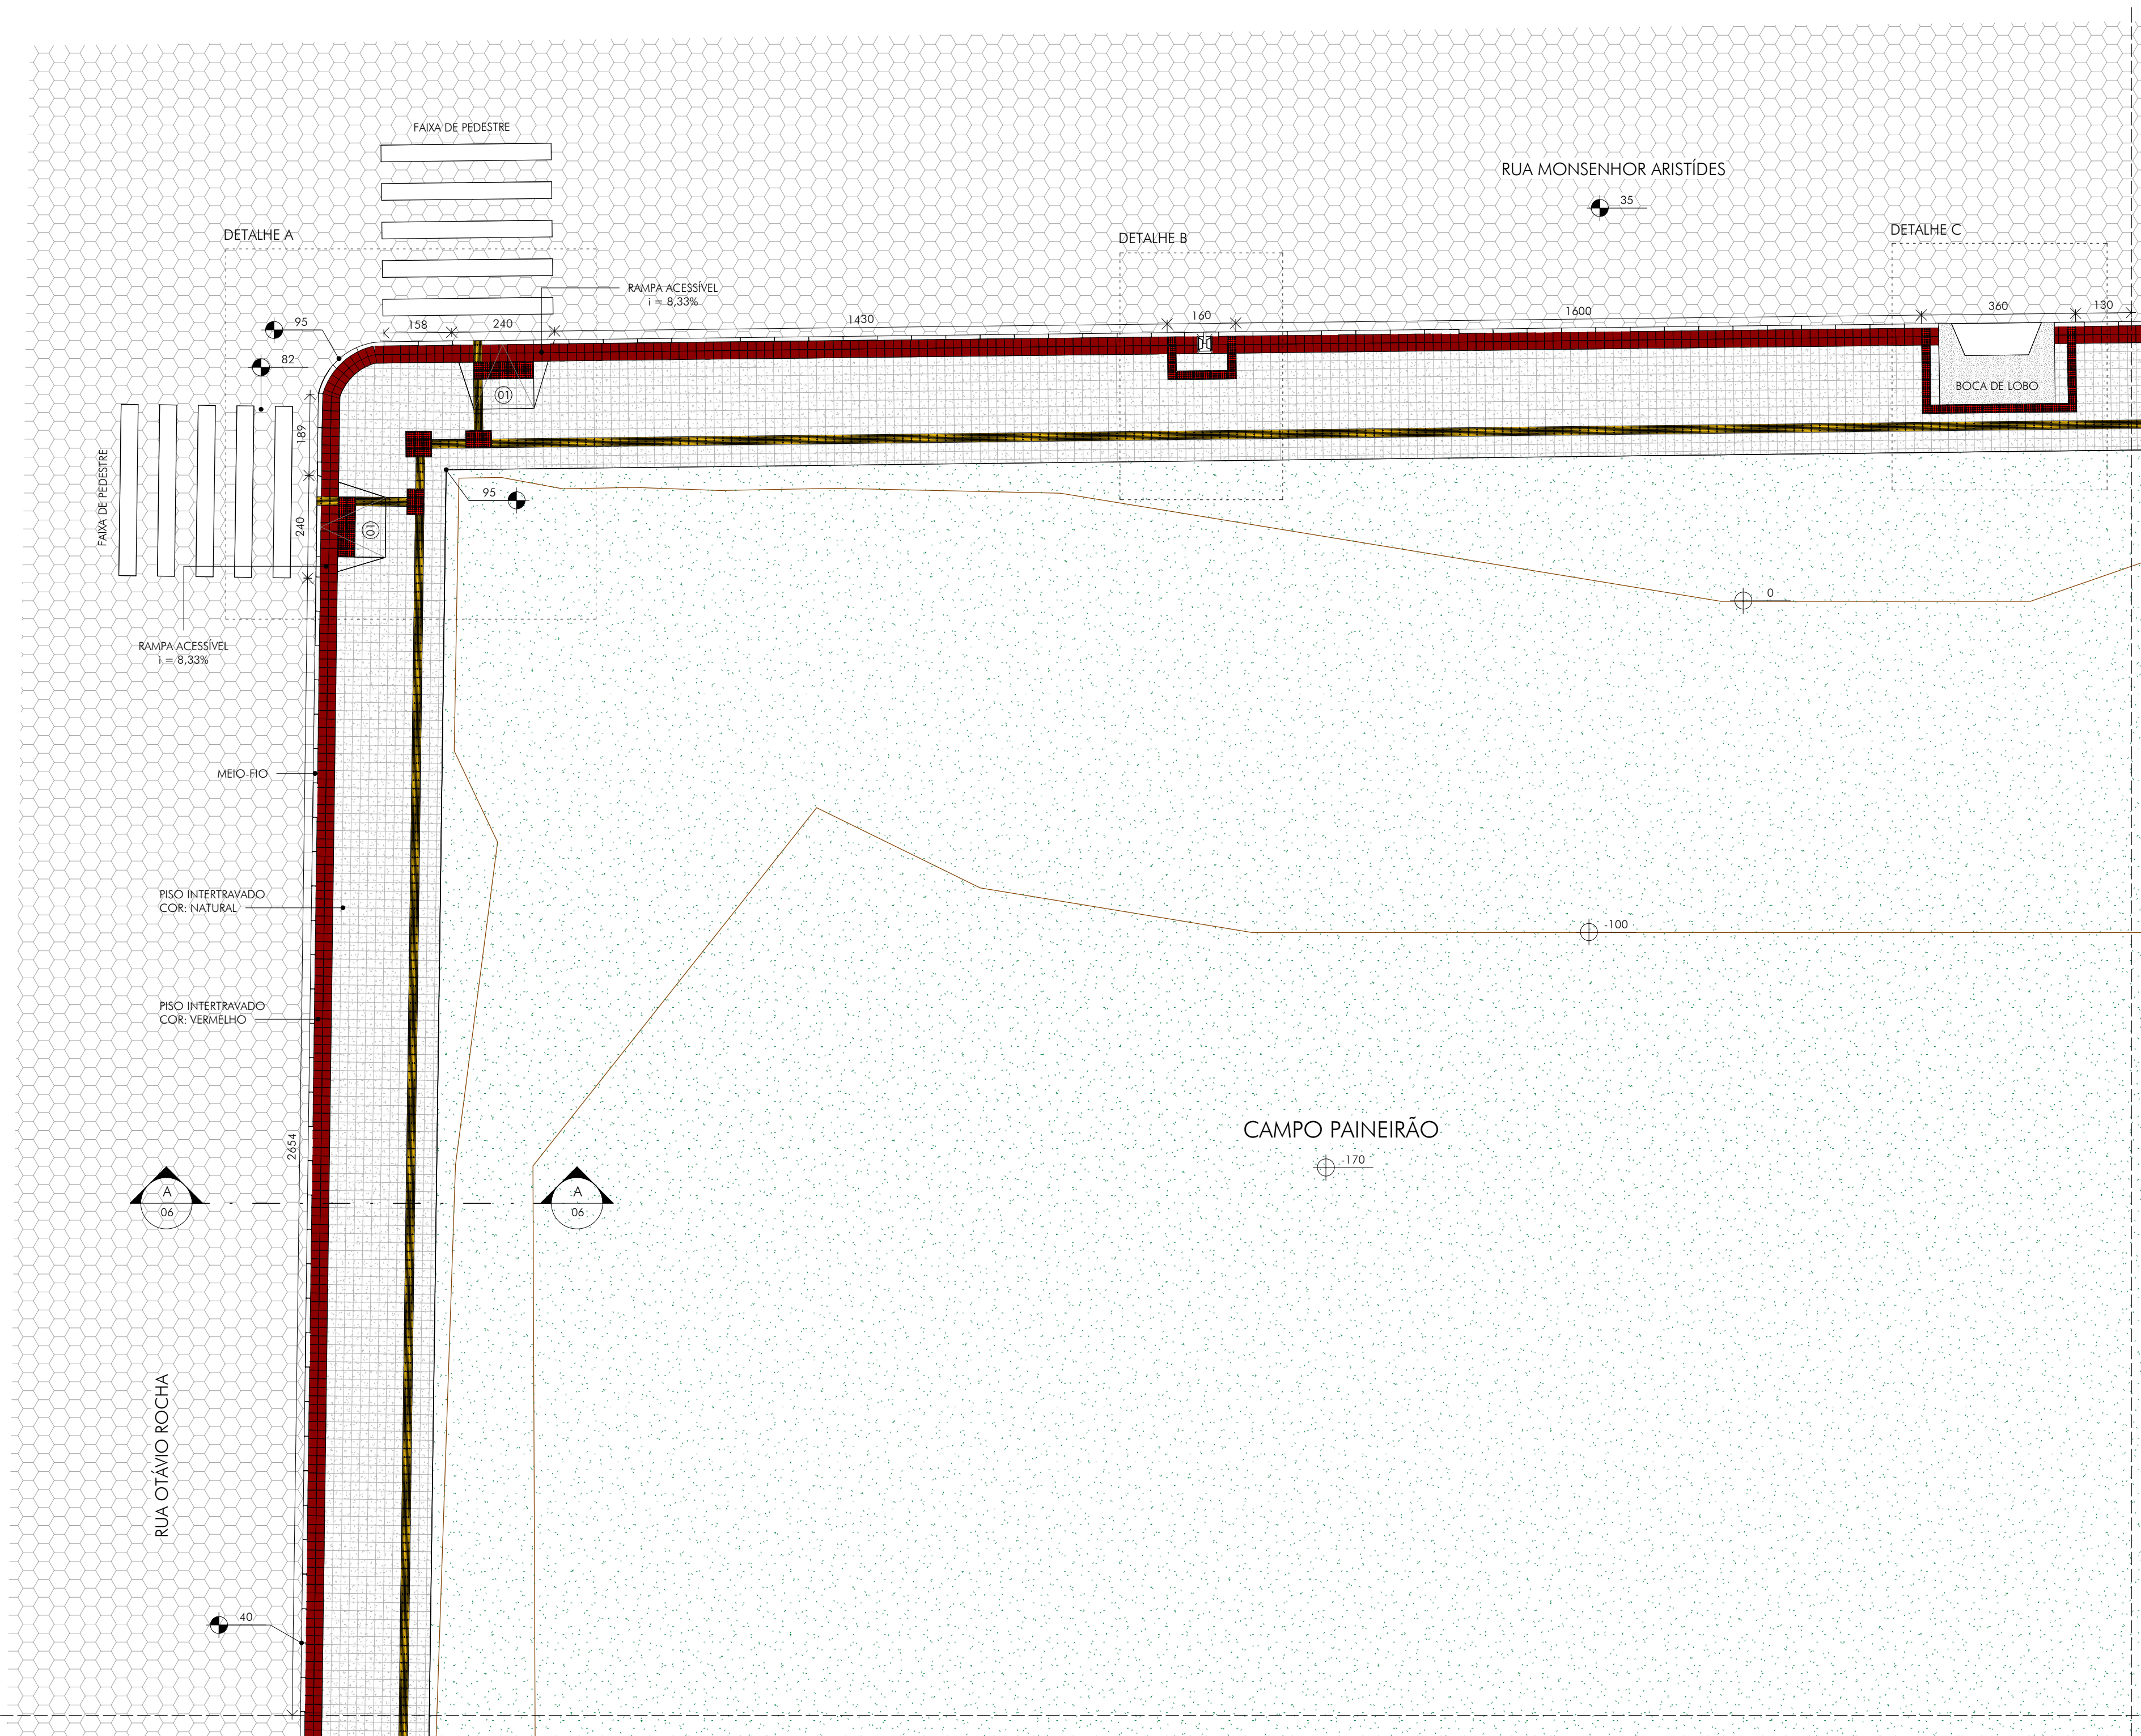


2 DETALHE A

ESCALA: 1 : 50

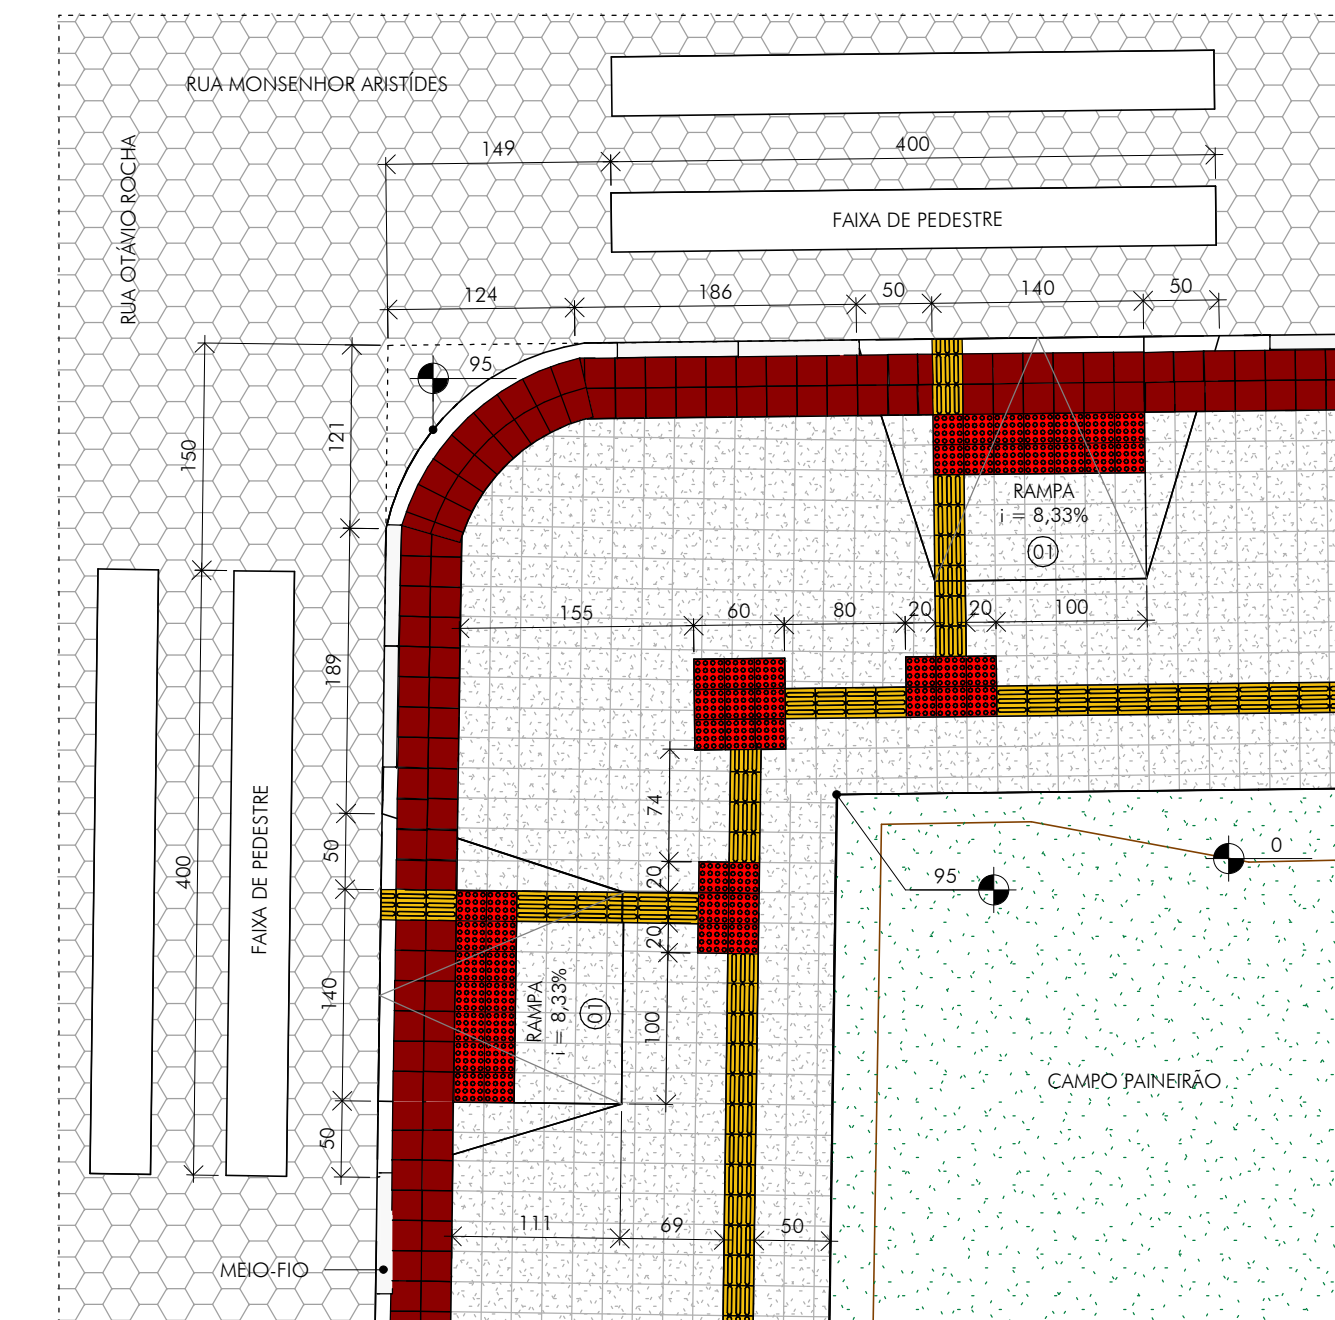


3 DETALHE B

ESCALA: 1 : 50

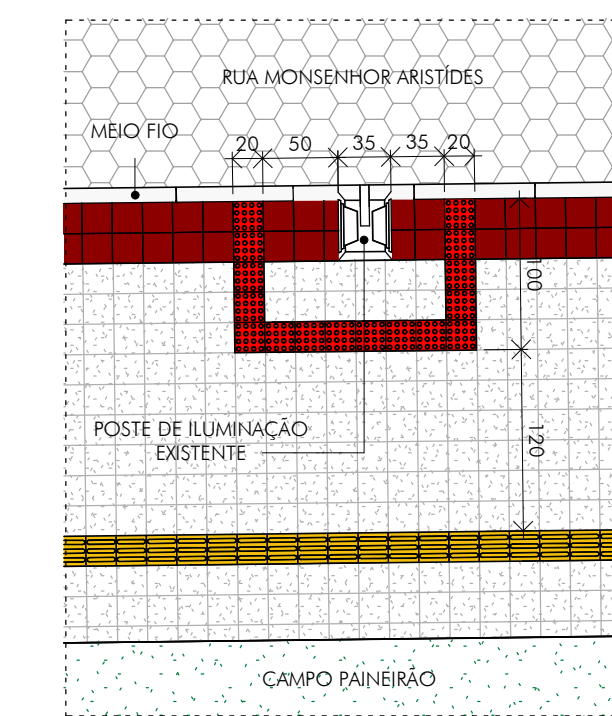

4 DETALHE C

ESCALA: 1 : 50

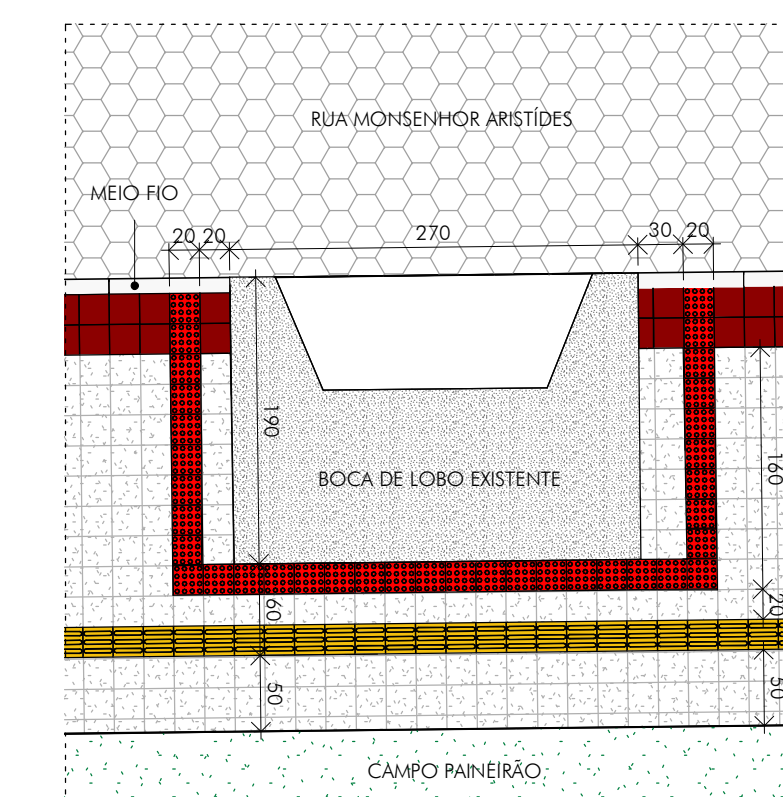

QUADRO DE REVISÕES:

REVISÃO	REFERÊNCIA	DESCRIÇÃO	DATA	APROVAÇÃO
1				
2				

LEGENDA:

- GRAMADO
- BLOCO SEXTAVADO
- CONCRETO EM VISTA
- PISO PODOTÁTIL DE ALERTA
- PISO PODOTÁTIL DIRECIONAL
- PISO INTERTRAVADO - COR VERMELHA
- PISO INTERTRAVADO - COR NATURAL
- LINHA DE CONTINUIDADE
- NOME DO CORTE
- PÁGINA DO DESENHO
- CURVAS DE NÍVEL
- NÍVEL ESTRUTURA
- NÍVEL TERRENO

OBSERVAÇÕES:

ICTHUS ENGENHARIA
 CEL: +55 31 98766.8483
 FONE: +55 35 3025.6092
 E-MAIL: ict@ictuseng.com.br
 eng.carlosrossi@gmail.com

OBRA: CALÇADA ACESSÍVEL - CAMPO PAINEIRÃO
 CLIENTE: Prefeitura Municipal de Cachoeira de Minas
 TÍTULO: PROJETO EXECUTIVO
 DETALHAMENTOS
 SETOR 01
 PLANTAS, DETALHE A, DETALHE B E DETALHE C
 AUTOR DO PROJETO: CARLOS H. A. ROSSI
 CREA: 068477/01-0
 DATA: nov. 20 2017
 REVISOR: C.Rossi

FOLHA: 02/06
 ESCALA: indicada
 UNIDADE: centímetros
 DATA: nov. 20 2017
 REVISOR: C.Rossi

1420200000006414552


46.052/D

51.236/MG


BMSCHM-H-PRJ-PAV-001.02

ESTE DESENHO É DE PROPRIEDADE DA ICTHUS ENGENHARIA - CREA/MG 01.51.200.
 NÃO PODEMOS SER COPIADOS PARCIAL OU TOTALMENTE, SEM CÉDULO A TERCEROS.
 SEM A PERMISSÃO E AUTORIZAÇÃO.


1 PLANTA CALÇADA ACESSÍVEL - SETOR 02
 ESCALA: 1 : 100

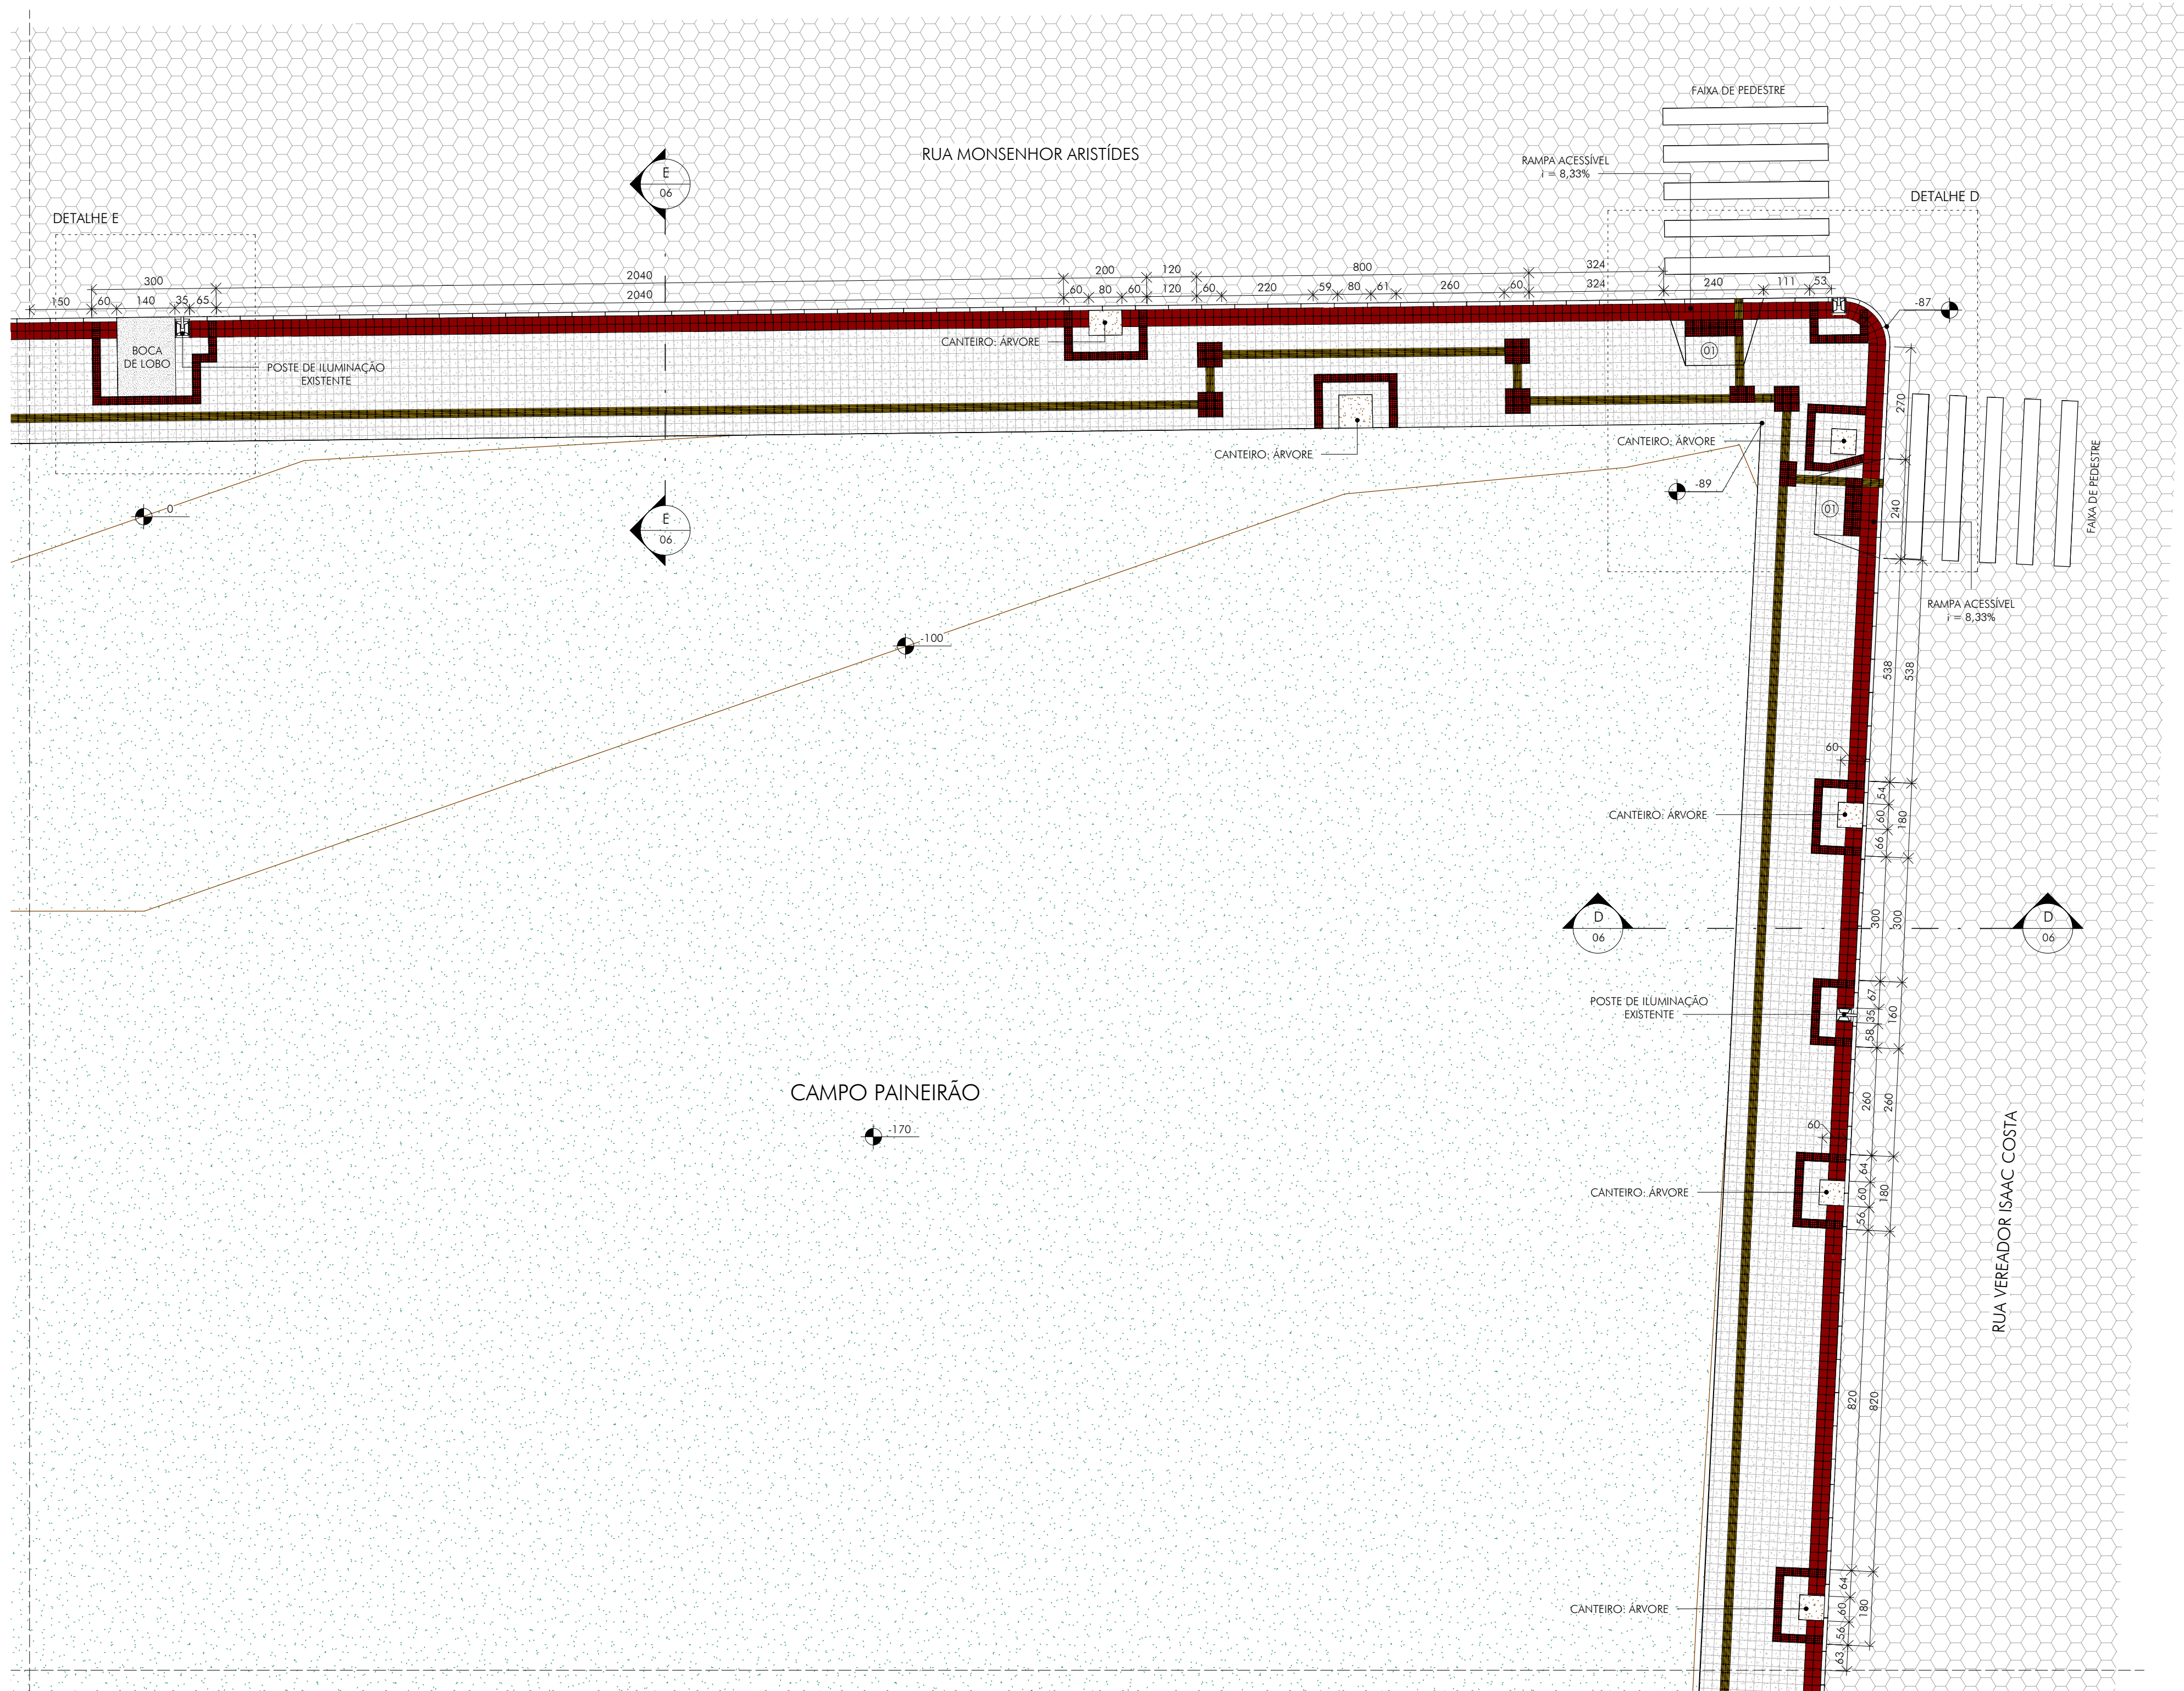

2 DETALHE D
 ESCALA: 1 : 50

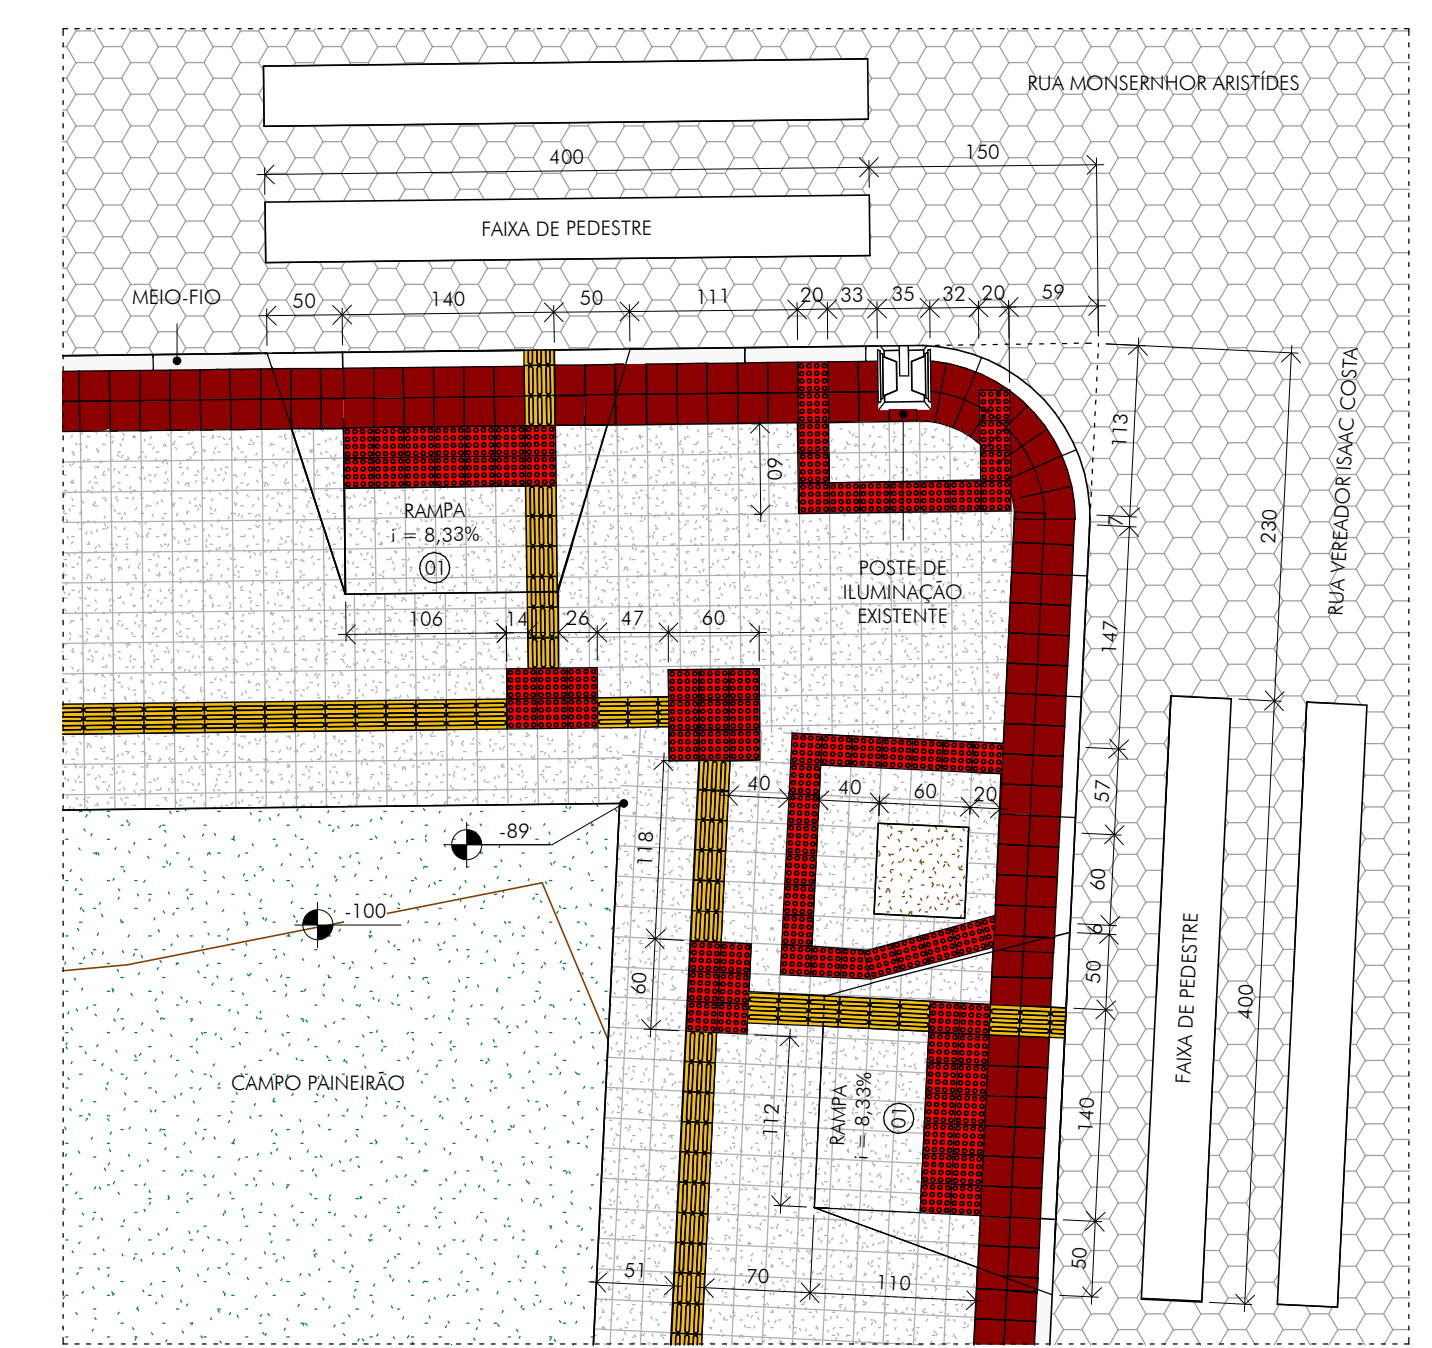

3 DETALHE E
 ESCALA: 1 : 50

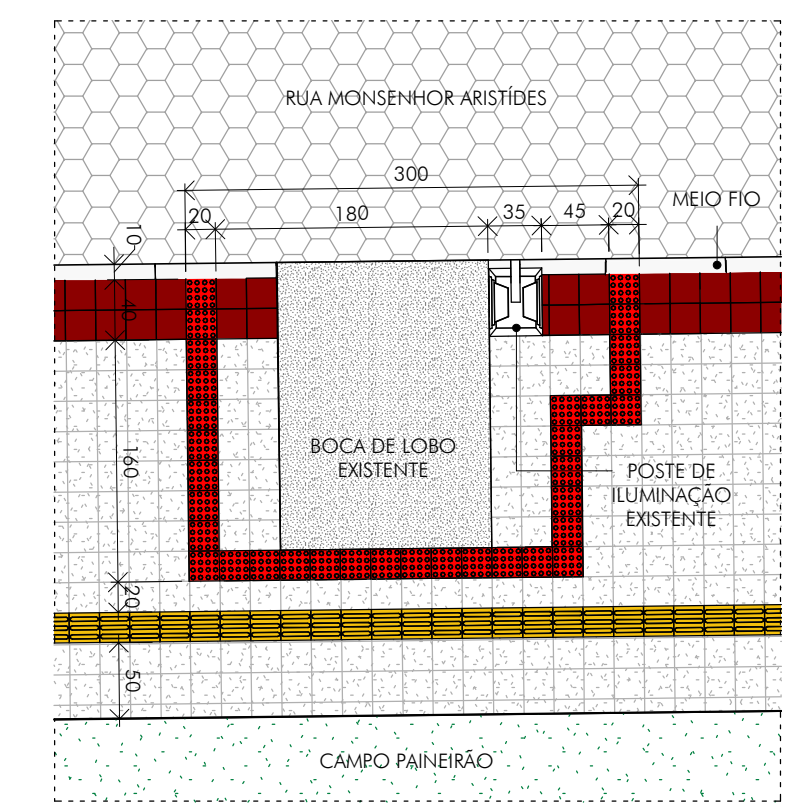

QUADRO DE REVISÕES:

REVISÃO	REFERÊNCIA	DESCRIÇÃO	DATA	APROVAÇÃO
1				
2				

LEGENDA:

GRAMADO	PISO PODOTÁTIL DE ALERTA	LINHA DE CONTINUIDADE	CURVAS DE NÍVEL
BLOCO SEXTAVADO	PISO PODOTÁTIL DIRECIONAL	NOME DO CORTE PÁGINA DO DESENHO	NÍVEL ESTRUTURAL
CONCRETO EM VISTA	PISO INTERTRAVADO - COR VERMELHA	NÍVEL TERRENO	
	PISO INTERTRAVADO - COR NATURAL		


OBSERVAÇÕES:

 CEL: +55 31 98766.8483 FONE: +55 35 3025.6092 E-MAIL: eng.com@icthuse.com.br	OBRA: CALÇADA ACESSÍVEL - CAMPO PAINEIRÃO CLIENTE: Prefeitura Municipal de Cachoeira de Minas TÍTULO:		FOLHA: 03/06 ESCALA: indicada	
	PROJETO EXECUTIVO DETALHAMENTOS SETOR 02 PLANTA, DETALHE D E DETALHE E		UNIDADE: centímetros REVISÃO Nº: emissão	
	AUTOR DO PROJETO: CARLOS H. A. ROSSI DATA: nov. 20	REVISOR: C.Rossi	REVISÃO Nº:	DATA:
	PROJETO Nº: 1420200000006414552 CREA: 46.052/D REGISTRO Nº: 51.236/MG	PROJETO Nº: BMSCHM-H-PRJ-PAY-00103	PROJETO Nº:	DATA:


1 PLANTA CALÇADA ACESSÍVEL - SETOR 03
 ESCALA: 1 : 100

PLAN. COG. ESP.
 1 7 0.10
 2 7 0.20
 3 7 0.30
 4 7 0.40
 5 7 0.50
 6 7 0.60
 7 7 0.80
 8 7 1.00
 9 7 1.20
 10 7 1.50
 11 7 1.80
 12 7 2.00
 13 7 2.20
 14 7 2.50
 15 7 2.80
 16 7 3.00
 17 7 3.20
 18 7 3.50
 19 7 3.80
 20 7 4.00
 21 7 4.20
 22 7 4.50
 23 7 4.80
 24 7 5.00
 25 7 5.20
 26 7 5.50
 27 7 5.80
 28 7 6.00
 29 7 6.20
 30 7 6.50
 31 7 6.80
 32 7 7.00
 33 7 7.20
 34 7 7.50
 35 7 7.80
 36 7 8.00
 37 7 8.20
 38 7 8.50
 39 7 8.80
 40 7 9.00
 41 7 9.20
 42 7 9.50
 43 7 9.80
 44 7 10.00
 45 7 10.20
 46 7 10.50
 47 7 10.80
 48 7 11.00
 49 7 11.20
 50 7 11.50
 51 7 11.80
 52 7 12.00
 53 7 12.20
 54 7 12.50
 55 7 12.80
 56 7 13.00
 57 7 13.20
 58 7 13.50
 59 7 13.80
 60 7 14.00
 61 7 14.20
 62 7 14.50
 63 7 14.80
 64 7 15.00
 65 7 15.20
 66 7 15.50
 67 7 15.80
 68 7 16.00
 69 7 16.20
 70 7 16.50
 71 7 16.80
 72 7 17.00
 73 7 17.20
 74 7 17.50
 75 7 17.80
 76 7 18.00
 77 7 18.20
 78 7 18.50
 79 7 18.80
 80 7 19.00
 81 7 19.20
 82 7 19.50
 83 7 19.80
 84 7 20.00
 85 7 20.20
 86 7 20.50
 87 7 20.80
 88 7 21.00
 89 7 21.20
 90 7 21.50
 91 7 21.80
 92 7 22.00
 93 7 22.20
 94 7 22.50
 95 7 22.80
 96 7 23.00
 97 7 23.20
 98 7 23.50
 99 7 23.80
 100 7 24.00
 101 7 24.20
 102 7 24.50
 103 7 24.80
 104 7 25.00
 105 7 25.20
 106 7 25.50
 107 7 25.80
 108 7 26.00
 109 7 26.20
 110 7 26.50
 111 7 26.80
 112 7 27.00
 113 7 27.20
 114 7 27.50
 115 7 27.80
 116 7 28.00
 117 7 28.20
 118 7 28.50
 119 7 28.80
 120 7 29.00
 121 7 29.20
 122 7 29.50
 123 7 29.80
 124 7 30.00
 125 7 30.20
 126 7 30.50
 127 7 30.80
 128 7 31.00
 129 7 31.20
 130 7 31.50
 131 7 31.80
 132 7 32.00
 133 7 32.20
 134 7 32.50
 135 7 32.80
 136 7 33.00
 137 7 33.20
 138 7 33.50
 139 7 33.80
 140 7 34.00
 141 7 34.20
 142 7 34.50
 143 7 34.80
 144 7 35.00
 145 7 35.20
 146 7 35.50
 147 7 35.80
 148 7 36.00
 149 7 36.20
 150 7 36.50
 151 7 36.80
 152 7 37.00
 153 7 37.20
 154 7 37.50
 155 7 37.80
 156 7 38.00
 157 7 38.20
 158 7 38.50
 159 7 38.80
 160 7 39.00
 161 7 39.20
 162 7 39.50
 163 7 39.80
 164 7 40.00
 165 7 40.20
 166 7 40.50
 167 7 40.80
 168 7 41.00
 169 7 41.20
 170 7 41.50
 171 7 41.80
 172 7 42.00
 173 7 42.20
 174 7 42.50
 175 7 42.80
 176 7 43.00
 177 7 43.20
 178 7 43.50
 179 7 43.80
 180 7 44.00
 181 7 44.20
 182 7 44.50
 183 7 44.80
 184 7 45.00
 185 7 45.20
 186 7 45.50
 187 7 45.80
 188 7 46.00
 189 7 46.20
 190 7 46.50
 191 7 46.80
 192 7 47.00
 193 7 47.20
 194 7 47.50
 195 7 47.80
 196 7 48.00
 197 7 48.20
 198 7 48.50
 199 7 48.80
 200 7 49.00
 201 7 49.20
 202 7 49.50
 203 7 49.80
 204 7 50.00
 205 7 50.20
 206 7 50.50
 207 7 50.80
 208 7 51.00
 209 7 51.20
 210 7 51.50
 211 7 51.80
 212 7 52.00
 213 7 52.20
 214 7 52.50
 215 7 52.80
 216 7 53.00
 217 7 53.20
 218 7 53.50
 219 7 53.80
 220 7 54.00
 221 7 54.20
 222 7 54.50
 223 7 54.80
 224 7 55.00
 225 7 55.20
 226 7 55.50
 227 7 55.80
 228 7 56.00
 229 7 56.20
 230 7 56.50
 231 7 56.80
 232 7 57.00
 233 7 57.20
 234 7 57.50
 235 7 57.80
 236 7 58.00
 237 7 58.20
 238 7 58.50
 239 7 58.80
 240 7 59.00
 241 7 59.20
 242 7 59.50
 243 7 59.80
 244 7 60.00
 245 7 60.20
 246 7 60.50
 247 7 60.80
 248 7 61.00
 249 7 61.20
 250 7 61.50
 251 7 61.80
 252 7 62.00
 253 7 62.20
 254 7 62.50
 255 7 62.80
 256 7 63.00
 257 7 63.20
 258 7 63.50
 259 7 63.80
 260 7 64.00
 261 7 64.20
 262 7 64.50
 263 7 64.80
 264 7 65.00
 265 7 65.20
 266 7 65.50
 267 7 65.80
 268 7 66.00
 269 7 66.20
 270 7 66.50
 271 7 66.80
 272 7 67.00
 273 7 67.20
 274 7 67.50
 275 7 67.80
 276 7 68.00
 277 7 68.20
 278 7 68.50
 279 7 68.80
 280 7 69.00
 281 7 69.20
 282 7 69.50
 283 7 69.80
 284 7 70.00
 285 7 70.20
 286 7 70.50
 287 7 70.80
 288 7 71.00
 289 7 71.20
 290 7 71.50
 291 7 71.80
 292 7 72.00
 293 7 72.20
 294 7 72.50
 295 7 72.80
 296 7 73.00
 297 7 73.20
 298 7 73.50
 299 7 73.80
 300 7 74.00
 301 7 74.20
 302 7 74.50
 303 7 74.80
 304 7 75.00
 305 7 75.20
 306 7 75.50
 307 7 75.80
 308 7 76.00
 309 7 76.20
 310 7 76.50
 311 7 76.80
 312 7 77.00
 313 7 77.20
 314 7 77.50
 315 7 77.80
 316 7 78.00
 317 7 78.20
 318 7 78.50
 319 7 78.80
 320 7 79.00
 321 7 79.20
 322 7 79.50
 323 7 79.80
 324 7 80.00
 325 7 80.20
 326 7 80.50
 327 7 80.80
 328 7 81.00
 329 7 81.20
 330 7 81.50
 331 7 81.80
 332 7 82.00
 333 7 82.20
 334 7 82.50
 335 7 82.80
 336 7 83.00
 337 7 83.20
 338 7 83.50
 339 7 83.80
 340 7 84.00
 341 7 84.20
 342 7 84.50
 343 7 84.80
 344 7 85.00
 345 7 85.20
 346 7 85.50
 347 7 85.80
 348 7 86.00
 349 7 86.20
 350 7 86.50
 351 7 86.80
 352 7 87.00
 353 7 87.20
 354 7 87.50
 355 7 87.80
 356 7 88.00
 357 7 88.20
 358 7 88.50
 359 7 88.80
 360 7 89.00
 361 7 89.20
 362 7 89.50
 363 7 89.80
 364 7 90.00
 365 7 90.20
 366 7 90.50
 367 7 90.80
 368 7 91.00
 369 7 91.20
 370 7 91.50
 371 7 91.80
 372 7 92.00
 373 7 92.20
 374 7 92.50
 375 7 92.80
 376 7 93.00
 377 7 93.20
 378 7 93.50
 379 7 93.80
 380 7 94.00
 381 7 94.20
 382 7 94.50
 383 7 94.80
 384 7 95.00
 385 7 95.20
 386 7 95.50
 387 7 95.80
 388 7 96.00
 389 7 96.20
 390 7 96.50
 391 7 96.80
 392 7 97.00
 393 7 97.20
 394 7 97.50
 395 7 97.80
 396 7 98.00
 397 7 98.20
 398 7 98.50
 399 7 98.80
 400 7 99.00
 401 7 99.20
 402 7 99.50
 403 7 99.80
 404 7 100.00
 405 7 100.20
 406 7 100.50
 407 7 100.80
 408 7 101.00
 409 7 101.20
 410 7 101.50
 411 7 101.80
 412 7 102.00
 413 7 102.20
 414 7 102.50
 415 7 102.80
 416 7 103.00
 417 7 103.20
 418 7 103.50
 419 7 103.80
 420 7 104.00
 421 7 104.20
 422 7 104.50
 423 7 104.80
 424 7 105.00
 425 7 105.20
 426 7 105.50
 427 7 105.80
 428 7 106.00
 429 7 106.20
 430 7 106.50
 431 7 106.80
 432 7 107.00
 433 7 107.20
 434 7 107.50
 435 7 107.80
 436 7 108.00
 437 7 108.20
 438 7 108.50
 439 7 108.80
 440 7 109.00
 441 7 109.20
 442 7 109.50
 443 7 109.80
 444 7 110.00
 445 7 110.20
 446 7 110.50
 447 7 110.80
 448 7 111.00
 449 7 111.20
 450 7 111.50
 451 7 111.80
 452 7 112.00
 453 7 112.20
 454 7 112.50
 455 7 112.80
 456 7 113.00
 457 7 113.20
 458 7 113.50
 459 7 113.80
 460 7 114.00
 461 7 114.20
 462 7 114.50
 463 7 114.80
 464 7 115.00
 465 7 115.20
 466 7 115.50
 467 7 115.80
 468 7 116.00
 469 7 116.20
 470 7 116.50
 471 7 116.80
 472 7 117.00
 473 7 117.20
 474 7 117.50
 475 7 117.80
 476 7 118.00
 477 7 118.20
 478 7 118.50
 479 7 118.80
 480 7 119.00
 481 7 119.20
 482 7 119.50
 483 7 119.80
 484 7 120.00
 485 7 120.20
 486 7 120.50
 487 7 120.80
 488 7 121.00
 489 7 121.20
 490 7 121.50
 491 7 121.80
 492 7 122.00
 493 7 122.20
 494 7 122.50
 495 7 122.80
 496 7 123.00
 497 7 123.20
 498 7 123.50
 499 7 123.80
 500 7 124.00
 501 7 124.20
 502 7 124.50
 503 7 124.80
 504 7 125.00
 505 7 125.20
 506 7 125.50
 507 7 125.80
 508 7 126.00
 509 7 126.20
 510 7 126.50
 511 7 126.80
 512 7 127.00
 513 7 127.20
 514 7 127.50
 515 7 127.80
 516 7 128.00
 517 7 128.20
 518 7 128.50
 519 7 128.80
 520 7 129.00
 521 7 129.20
 522 7 129.50
 523 7 129.80
 524 7 130.00
 525 7 130.20
 526 7 130.50
 527 7 130.80
 528 7 131.00
 529 7 131.20
 530 7 131.50
 531 7 131.80
 532 7 132.00
 533 7 132.20
 534 7 132.50
 535 7 132.80
 536 7 133.00
 537 7 133.20
 538 7 133.50
 539 7 133.80
 540 7 134.00
 541 7 134.20
 542 7 134.50
 543 7 134.80
 544 7 135.00
 545 7 135.20
 546 7 135.50
 547 7 135.80
 548 7 136.00
 549 7 136.20
 550 7 136.50
 551 7 136.80
 552 7 137.00
 553 7 137.20
 554 7 137.50
 555 7 137.80
 556 7 138.00
 557 7 138.20
 558 7 138.50
 559 7 138.80
 560 7 139.00
 561 7 139.20
 562 7 139.50
 563 7 139.80
 564 7 140.00
 565 7 140.20
 566 7 140.50
 567 7 140.80
 568 7 141.00
 569 7 141.20
 570 7 141.50
 571 7 141.80
 572 7 142.00
 573 7 142.20
 574 7 142.50
 575 7 142.80
 576 7 143.00
 577 7 143.20
 578 7 143.50
 579 7 143.80
 580 7 144.00
 581 7 144.20
 582 7 144.50
 583 7 144.80
 584 7 145.00
 585 7 145.20
 586 7 145.50
 587 7 145.80
 588 7 146.00
 589 7 146.20
 590 7 146.50
 591 7 146.80
 592 7 147.00
 593 7 147.20
 594 7 147.50
 595 7 147.80
 596 7 148.00
 597 7 148.20
 598 7 148.50
 599 7 148.80
 600 7 149.00
 601 7 149.20
 602 7 149.50
 603 7 149.80
 604 7 150.00
 605 7 150.20
 606 7 150.50
 607 7 150.80
 608 7 151.00
 609 7 151.20
 610 7 151.50
 611 7 151.80
 612 7 152.00
 613 7 152.20
 614 7 152.50
 615 7 152.80
 616 7 153.00
 617 7 153.20
 618 7 153.50
 619 7 153.80
 620 7 154.00
 621 7 154.20
 622 7 154.50
 623 7 154.80
 624 7 155.00
 625 7 155.20
 626 7 155.50
 627 7 155.80
 628 7 156.00
 629 7 156.20
 630 7 156.50
 631 7 156.80
 632 7 157.00
 633 7 157.20
 634 7 157.50
 635 7 157.80
 636 7 158.00
 637 7 158.20
 638 7 158.50
 639 7 158.80
 640 7 159.00
 641 7 159.20
 642 7 159.50
 643 7 159.80
 644 7 160.00
 645 7 160.20
 646 7 160.50
 647 7 160.80
 648 7 161.00
 649 7 161.20
 650 7 161.50
 651 7 161.80
 652 7 162.00
 653 7 162.20
 654 7 162.50
 655 7 162.80
 656 7 163.00
 657 7 163.20
 658 7 163.50
 659 7 163.80
 660 7 164.00
 661 7 164.20
 662 7 164.50
 663 7 164.80
 664 7 165.00
 665 7 165.20
 666 7 165.50
 667 7 165.80
 668 7 166.00
 669 7 166.20
 670 7 166.50
 671 7 166.80
 672 7 167.00
 673 7 167.20
 674 7 167.50
 675 7 167.80
 676 7 168.00
 677 7 168.20
 678 7 168.50
 679 7 168.80
 680 7 169.00
 681 7 169.20
 682 7 169.50
 683 7 169.80
 684 7 170.00
 685 7 170.20
 686 7 170.50
 687 7 170.80
 688 7 171.00
 689 7 171.20
 690 7 171.50
 691 7 171.80
 692 7 172.00
 693 7 172.20
 694 7 172.50
 695 7 172.80
 696 7 173.00
 697 7 173.20
 698 7 173.50
 699 7 173.80
 700 7 174.00
 701 7 174.20
 702 7 174.50
 703 7 174.80
 704 7 175.00
 705 7 175.20
 706 7 175.50
 707 7 175.80
 708 7 176.00
 709 7 176.20
 710 7 176.50
 711 7 176.80
 712 7 177.00
 713 7 177.20
 714 7 177.50
 715 7 177.80
 716 7 178.00
 717 7 178.20
 718 7 178.50
 719 7 178.80
 720 7 179.00
 721 7 179.20
 722 7 179.50
 723 7 179.80
 724 7 180.00
 725 7 180.20
 726 7 180.50
 727 7 180.80
 728 7 181.00
 729 7 181.20
 730 7 181.50
 731 7 181.80
 732 7 182.00
 733 7 182.20
 734 7 182.50
 735 7 182.80
 736 7 183.00
 737 7 183.20
 738 7 183.50
 739 7 183.80
 740 7 184.00
 741 7 184.20
 742 7 184.50
 743 7 184.80
 744 7 185.00
 745 7 185.20
 746 7 185.50
 747 7 185.80
 748 7 186.00
 749 7 186.20



1 PLANTA CALÇADA ACESSÍVEL - SETOR 04
 ESCALA: 1 : 100

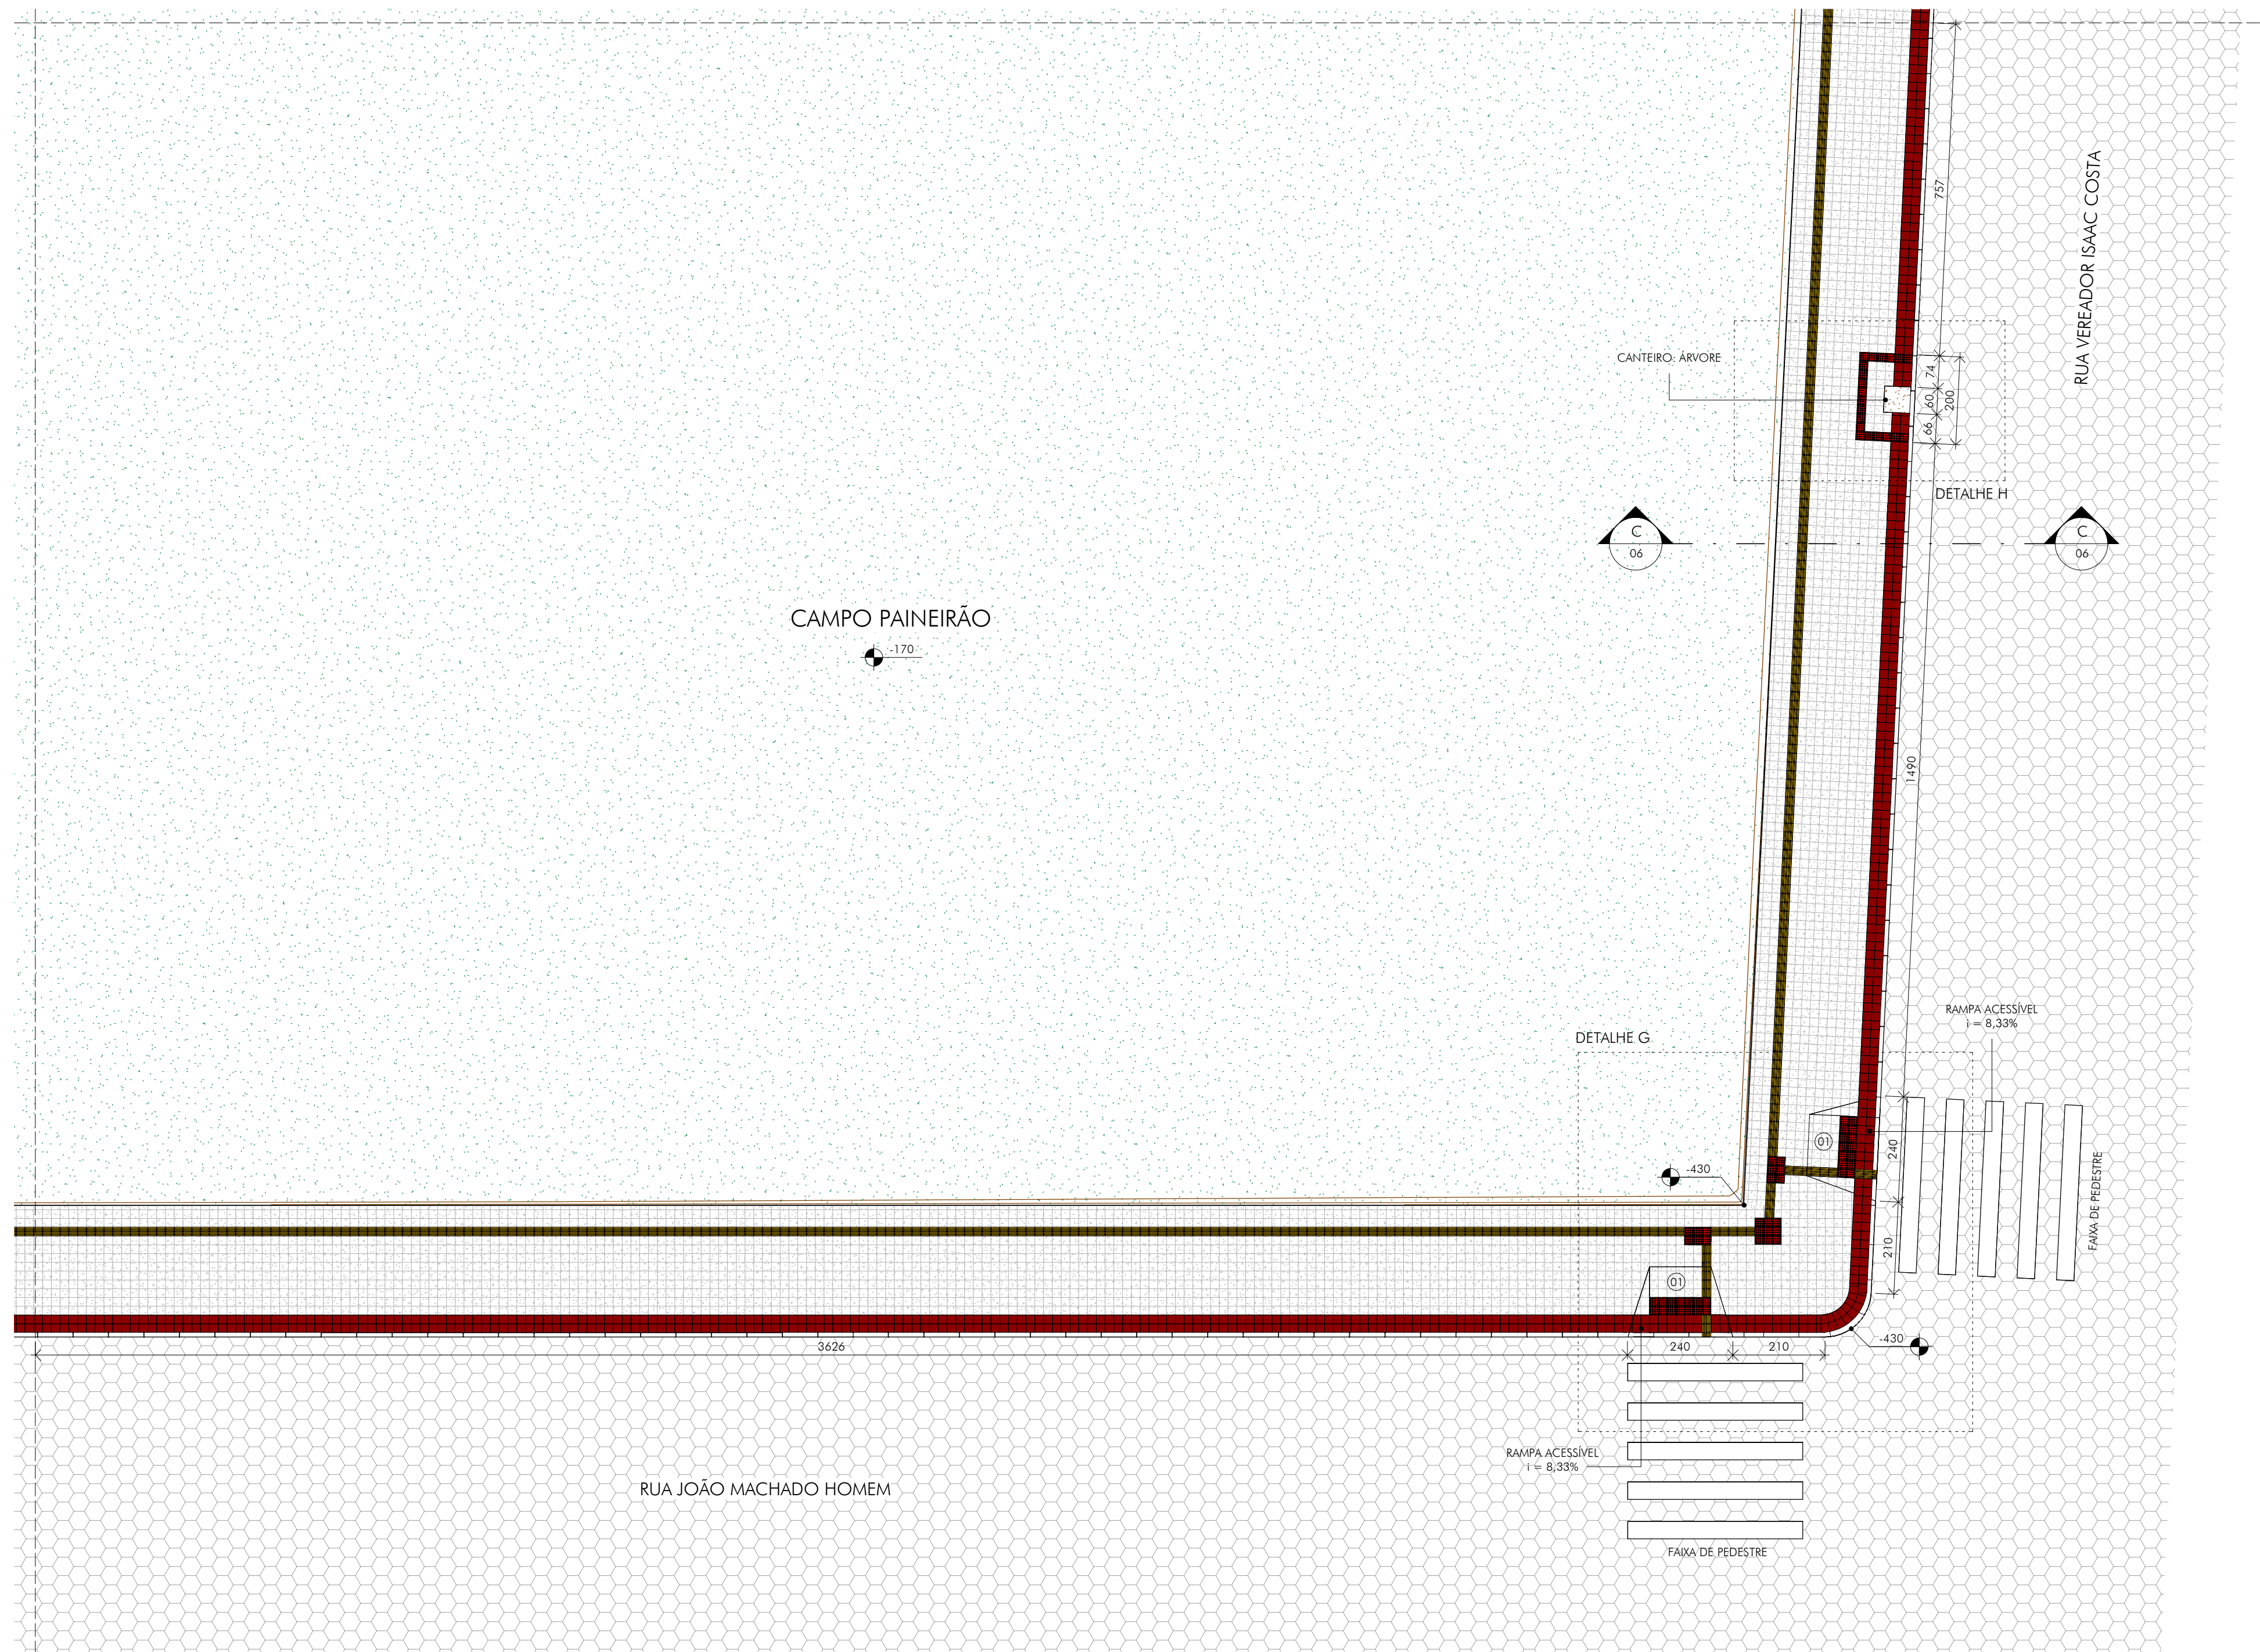

2 DETALHE G
 ESCALA: 1 : 50

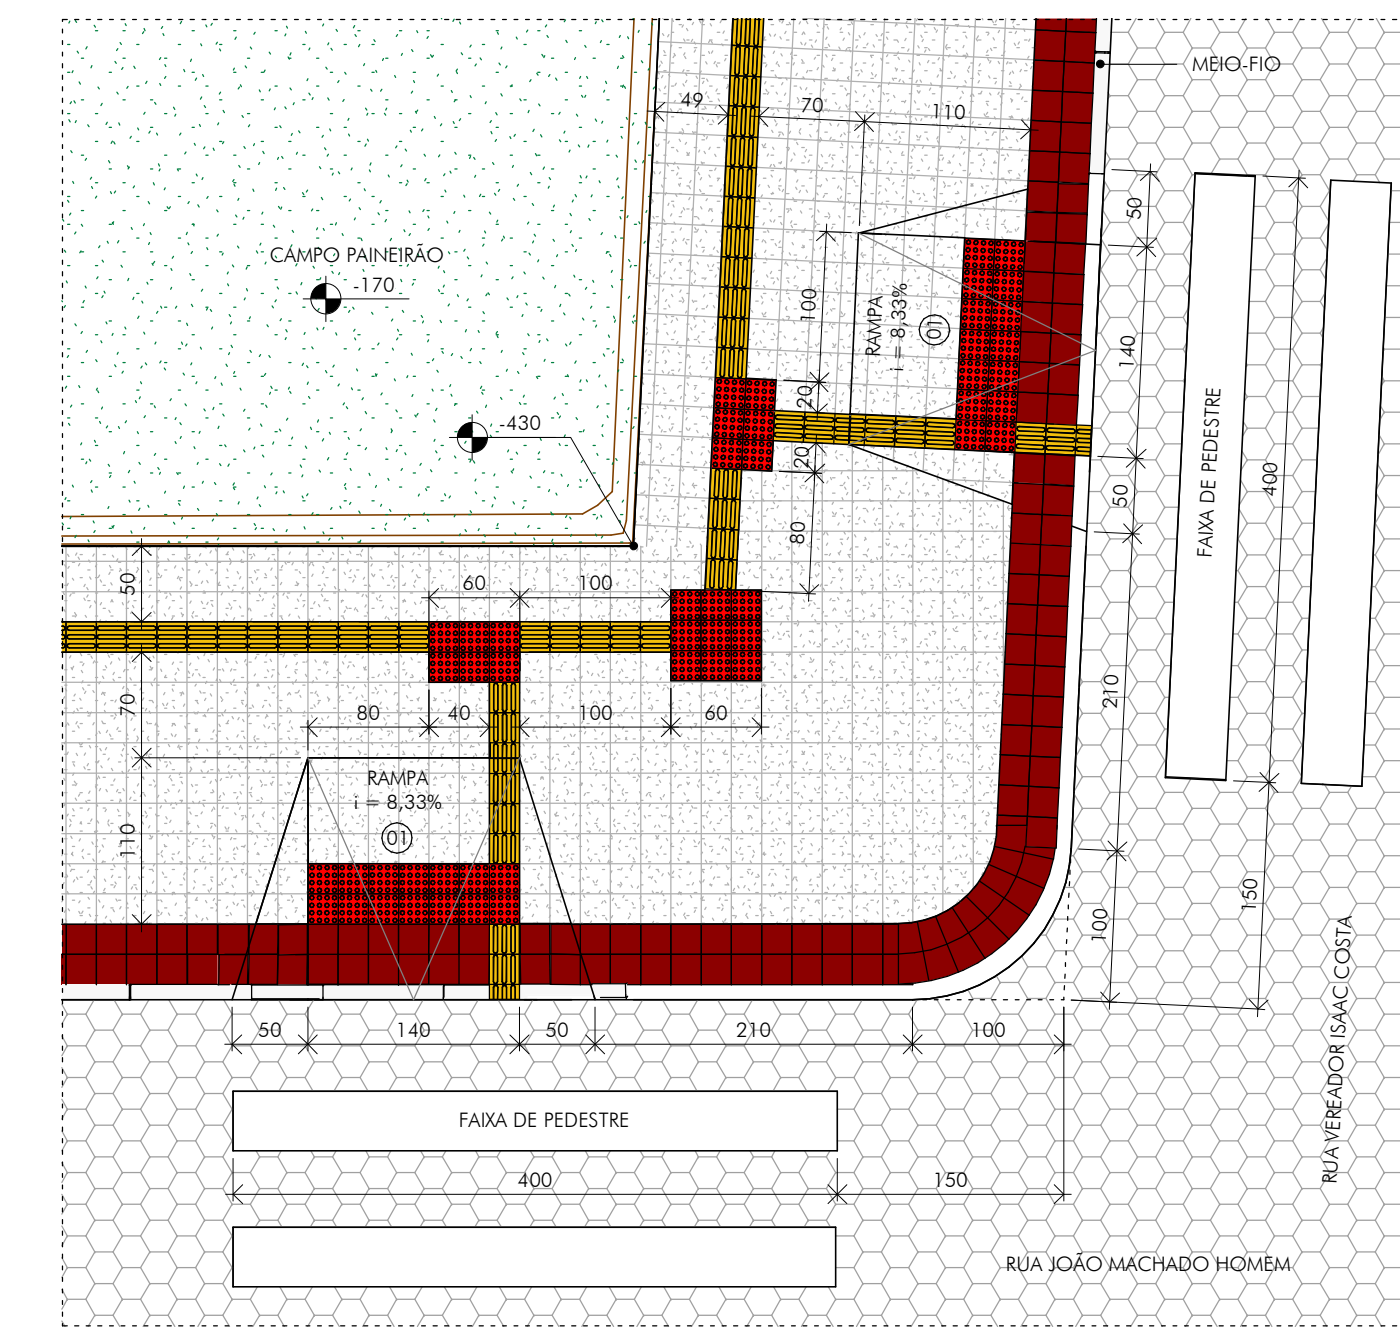





3 DETALHE H
 ESCALA: 1 : 50

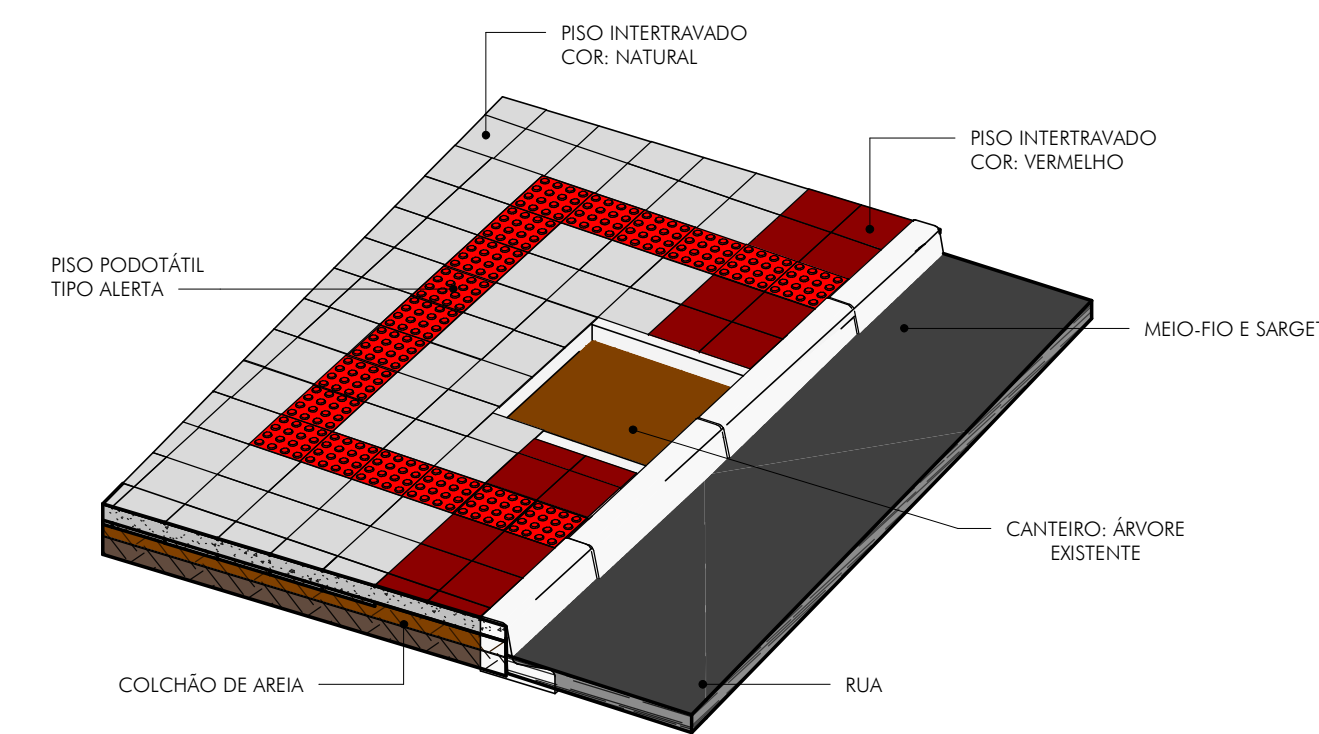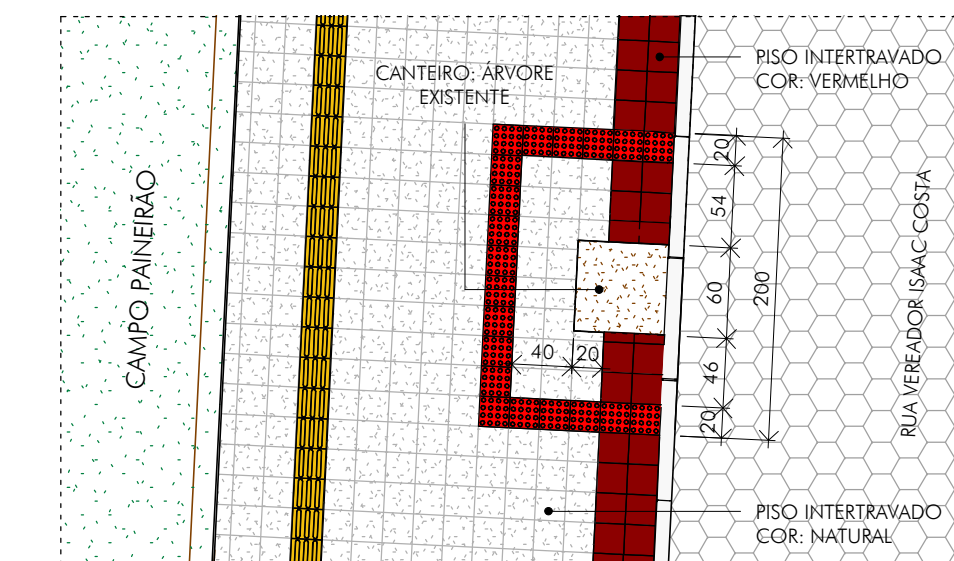

QUADRO DE REVISÕES:

REVISÃO	REFERÊNCIA	DESCRIÇÃO	DATA	APROVAÇÃO
1				
2				

LEGENDA:

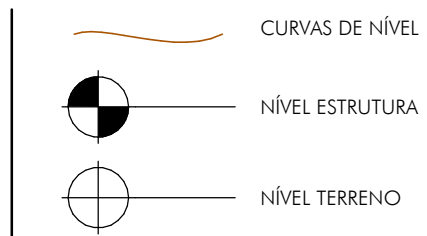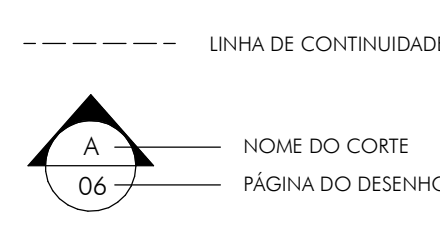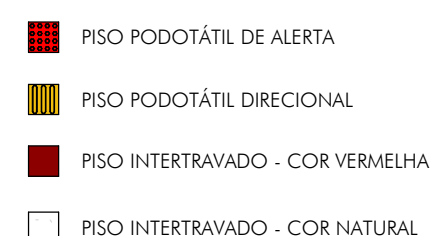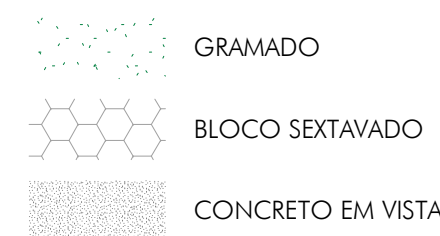

OBSERVAÇÕES:

ICHTHUS ENGENHARIA
 Rua: ...
 CEP: ...
 FONE: ...
 E-MAIL: ...


PROJETO EXECUTIVO
 DETALHAMENTOS
 SETOR 04
 PLANTA, DETALHE G E DETALHE H

CLIENTE: Prefeitura Municipal de Cachoeira de Minas
 TÍTULO: ...
 AUTOR DO PROJETO: CARLOS H. A. ROSSI
 DATA: nov. 20...
 REVISOR: C.Rossi


ESCALA: 05/06
 INDICADA: ...
 UNIDADE: centímetros
 DATA: nov. 20...
 REVISOR: C.Rossi

PROJETO: 1420200000006414552
 AREA: 46.052/D
 VALOR: 51.236/MG
 IDENTIFICADOR: BMSCHM-H-PRJ-PAY-00105


1 CORTE AA
ESCALA: 1 : 25

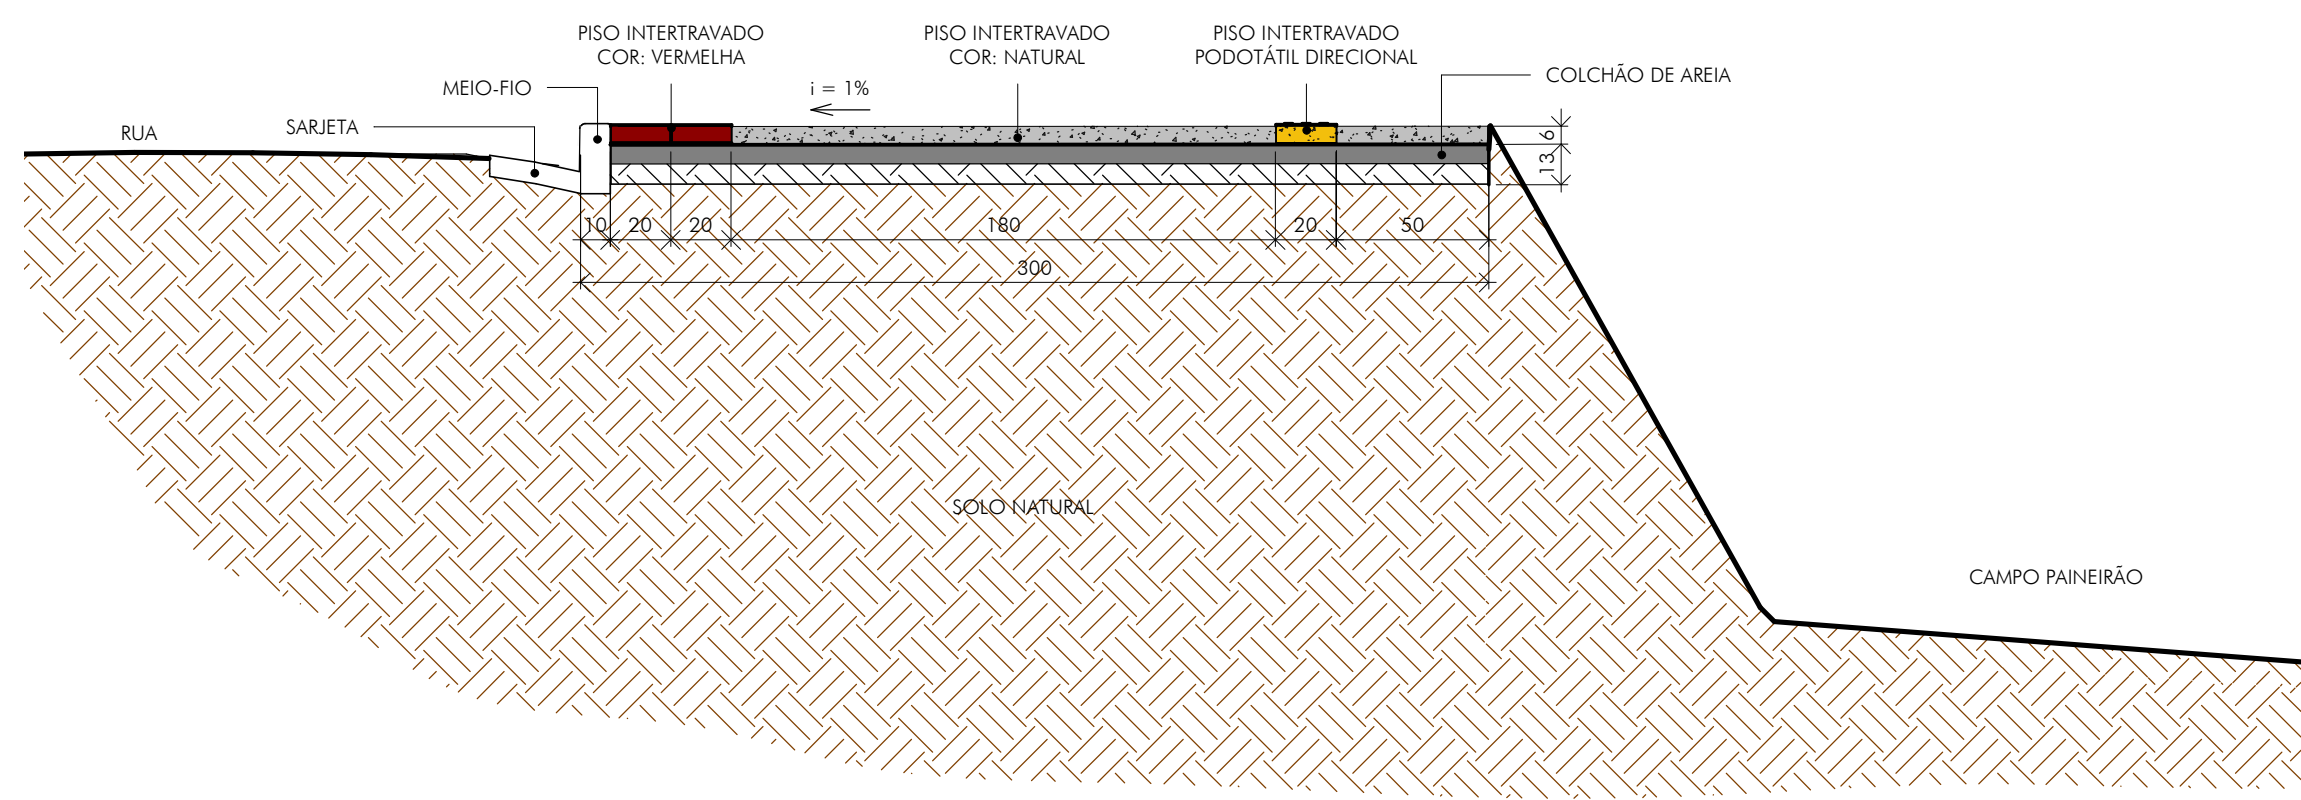


2 CORTE BB
ESCALA: 1 : 25

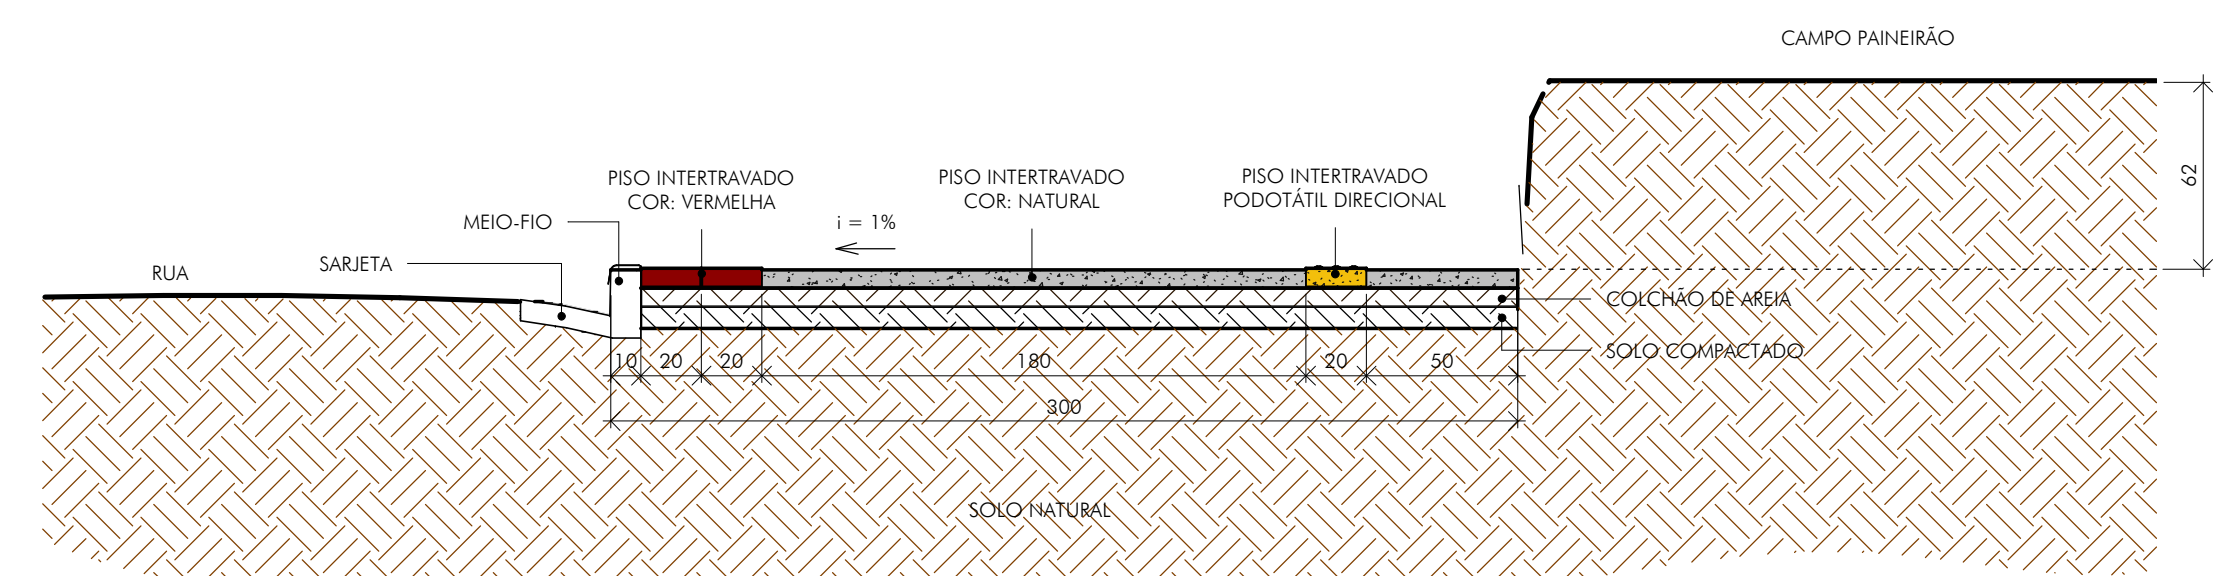


3 CORTE CC
ESCALA: 1 : 25

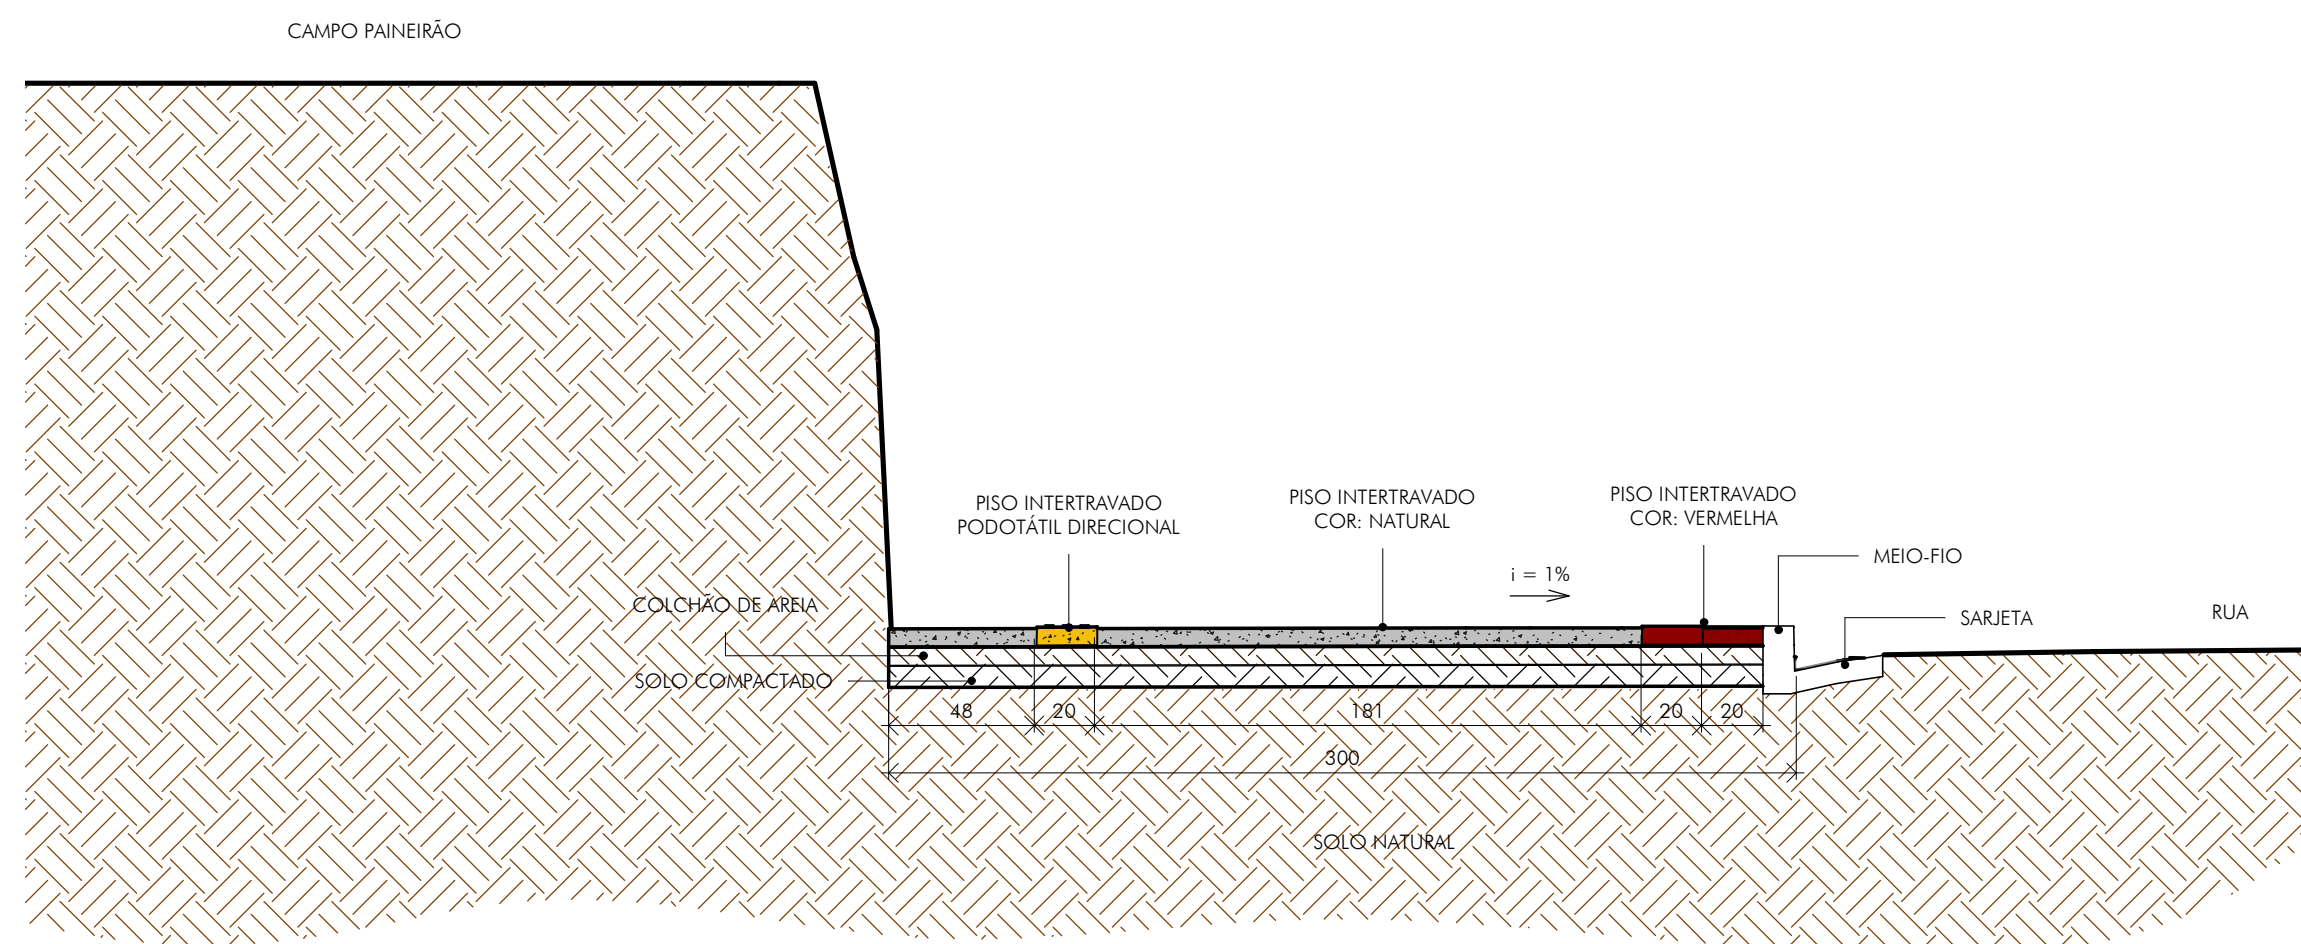


4 CORTE DD
ESCALA: 1 : 25

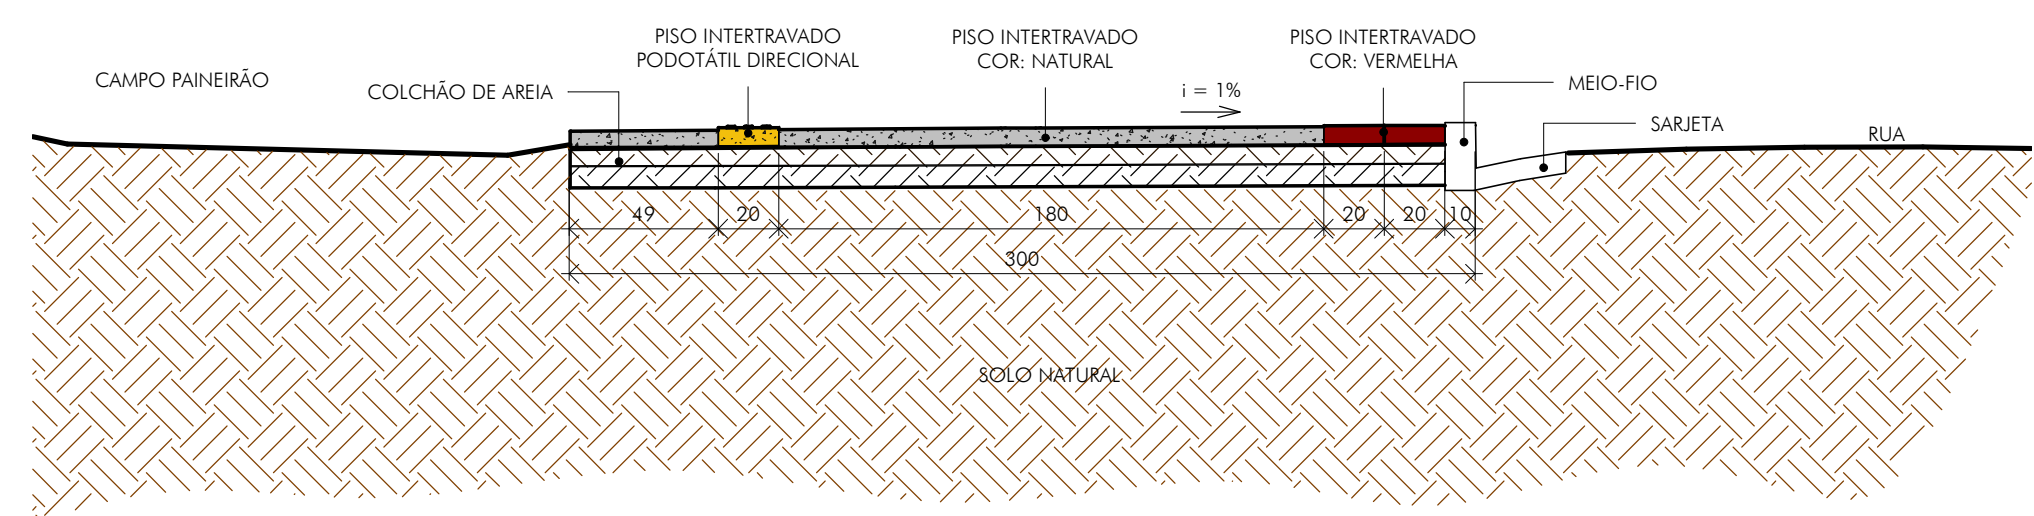


5 CORTE EE
ESCALA: 1 : 25

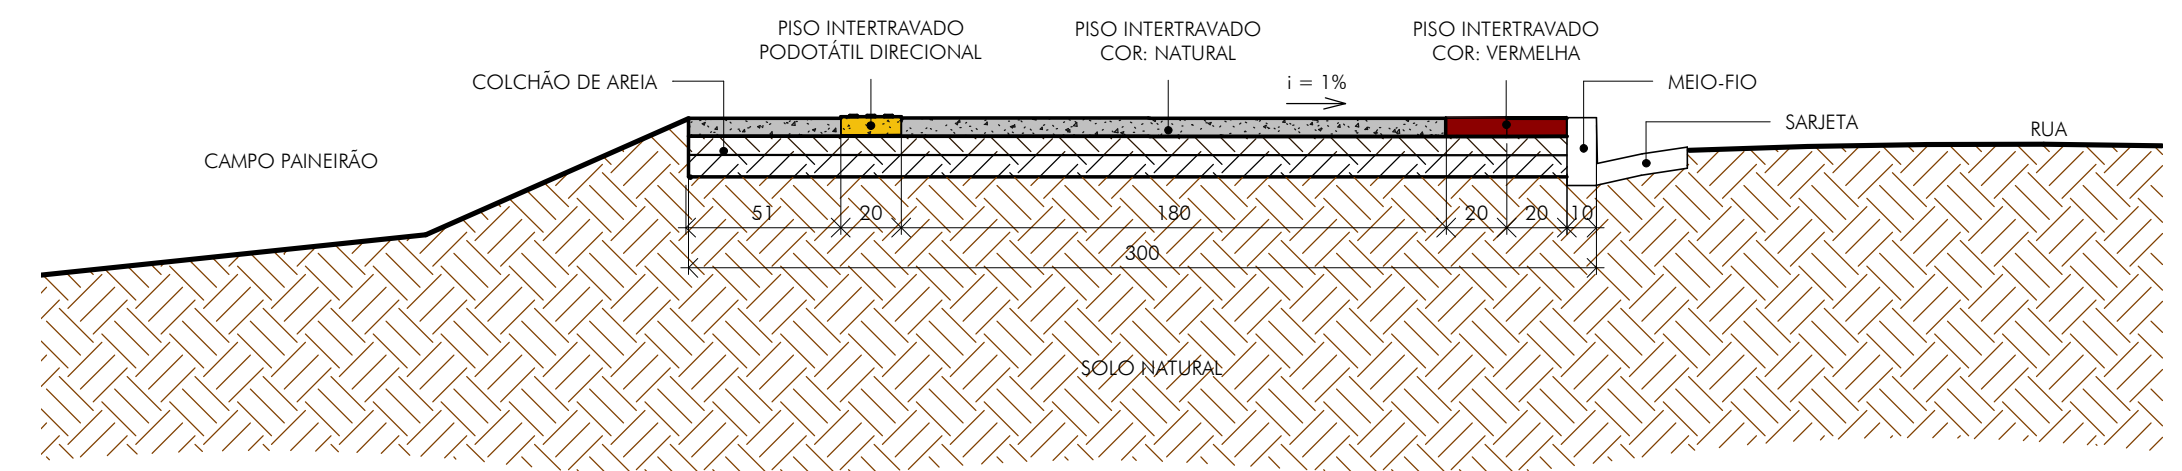

6 DETALHE TÍPICO RAMPA
ESCALA: 1 : 25

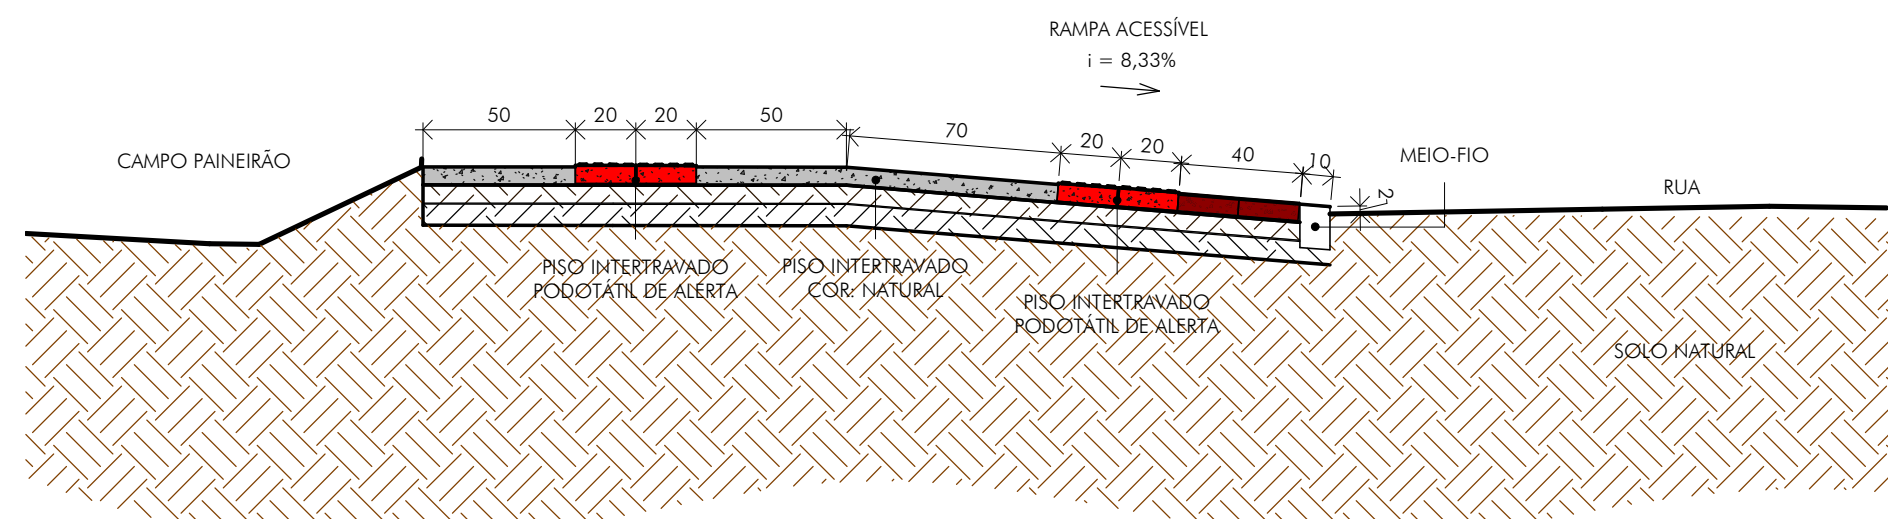

7 DETALHAMENTO CALÇADA
ESCALA: 1 : 25

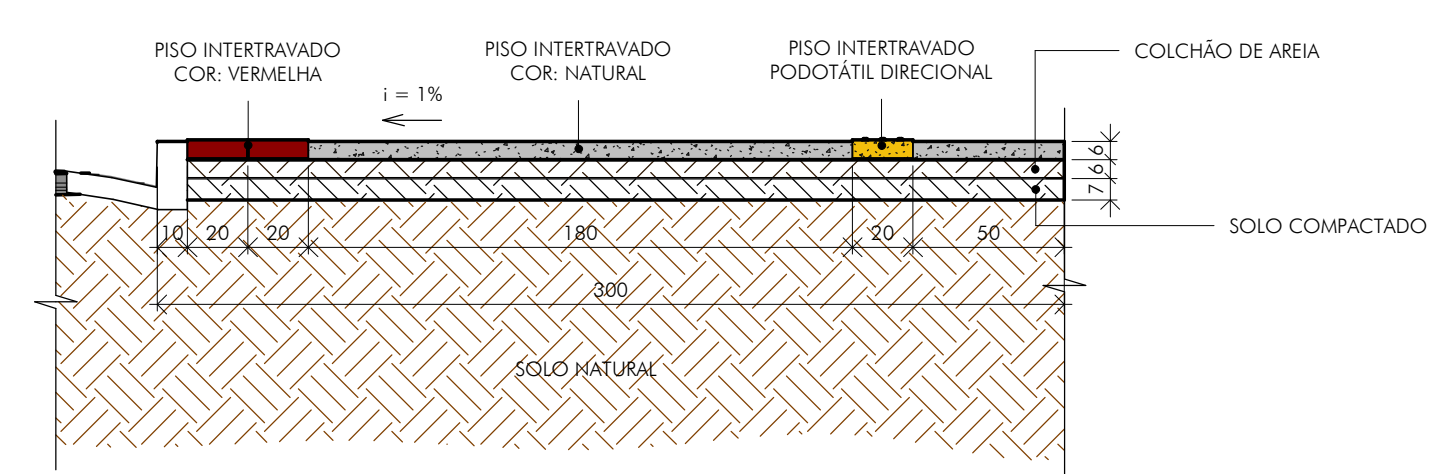

QUADRO DE REVISÕES:

REVISÃO	REFERÊNCIA	DESCRIÇÃO	DATA	APROVAÇÃO
1				
2				

LEGENDA:

GRAMADO	PISO PODOTÁTIL DE ALERTA	LINHA DE CONTINUIDADE	CURVAS DE NÍVEL
SOLO	PISO PODOTÁTIL DIRECIONAL	NOME DO CORTE	NÍVEL ESTRUTURA
	PISO INTERTRAVADO - COR VERMELHA	NOME DO CORTE	NÍVEL TERREIRO
	PISO INTERTRAVADO - COR NATURAL	PÁGINA DO DESENHO	

OBSERVAÇÕES:

 CEL: +55 31 98766.8483 FONE: +55 35 3025.6092 E-MAIL: eng.com@icthus.com.br	OBRA: CALÇADA ACESSÍVEL - CAMPO PAINEIRÃO CLIENTE: Prefeitura Municipal de Cachoeira de Minas TÍTULO: PROJETO EXECUTIVO CORTES E DETALHAMENTOS CORTES AA, BB, CC, DD, EE, DETALHAMENTOS CALÇADA E RAMPA AUTOR DO PROJETO: CARLOS H. A. ROSSI DATA: nov. 20	ESCALA: 06/06 INDICADA UNIDADE: centímetros EMISSÃO: nov. 20 REVISOR: C.Rossi
	REGISTRO Nº: 1420200000006414552 / 46.052/D / 51.236/MG DESENHO Nº: BMSCHM-H-PRJ-PAV-001.06	
	ANEXO:	
	CHM-H-PRJ-PAV-001.TIT	