
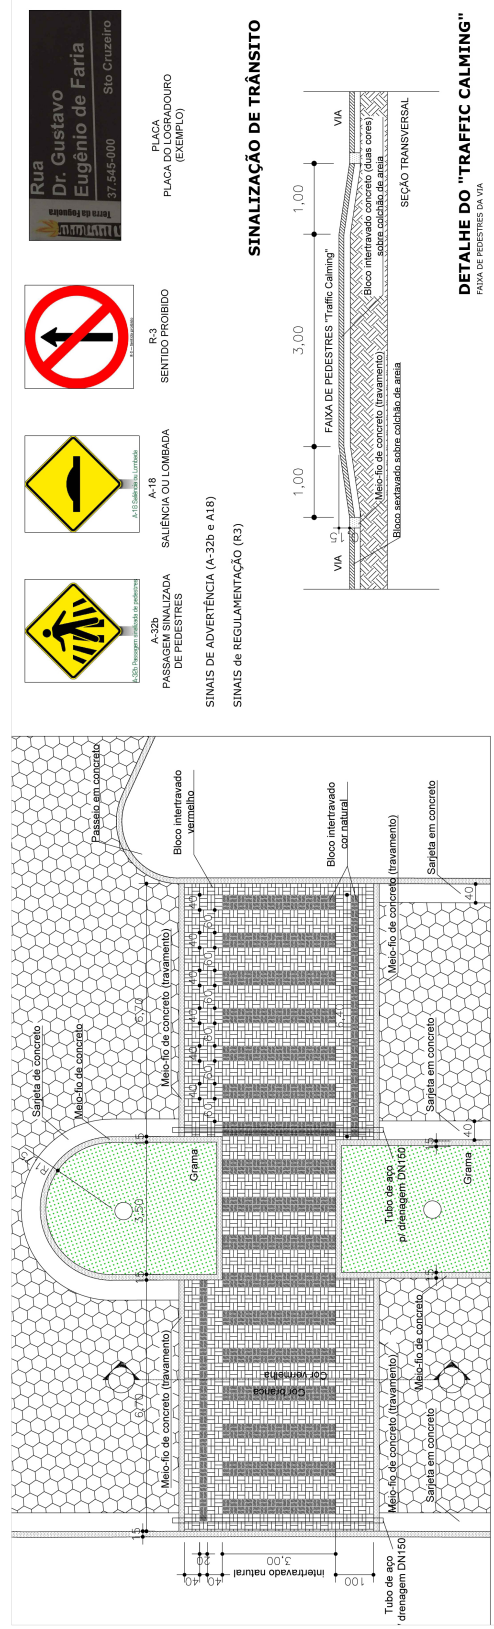
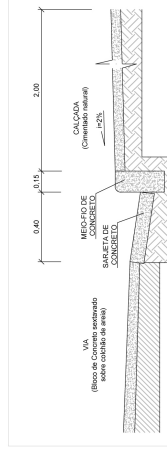


PROJETO DO ARRUAMENTO E CALÇAMENTO
ESCALA: 1:250

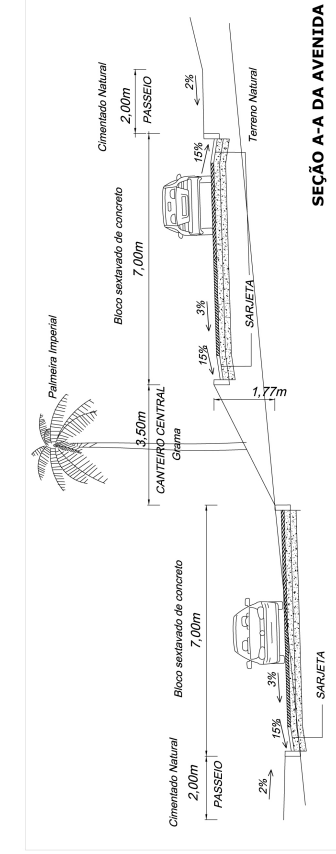

OBSERVAÇÕES:

- LEGENDA:** A seguir as letras aplicáveis ao projeto específico.
- (P) PISO CIMENTADO
 - (C) PISO CIMENTADO COM PISAMENTO (jarda de cimentada)
 - (S) PISO DE SABRO COMPACTADO
 - (G) GRAMA TIPO BABATAS
 - (L) LAJOTA/BLOCO DE CERÂMICA (SARJETA)
 - (B) BLOCO RETAVADO DE CONCRETO (avenida)
 - (I) BLOCO INTERTRAVADO DE CONCRETO (traffic calming avenida)
 - (A) PORTA DE ABRIR 1 (barragem) (barragem)
 - (B) BANCO
 - (T) TABELA DE BASQUETE
 - (F) BALIZA DE FUTSAL
 - (L) POSTE DE ILUMINAÇÃO PROPOSTO (para instalação de 2 Luminárias + Refletores)
 - (E) POSTE DE ILUMINAÇÃO EXISTENTE
 - (A) ÁRVORE REGIONAL
 - (F) ÁRVORE FLAMBOYANT
 - (I) ÁRVORE PALMEIRA IMPERIAL
 - (A) ARBUSTO
 - (E) EQUIPAMENTO DE ACADÊMIA-AO-LIVRE

NOTA:

- TODAS AS MEDIDAS SÃO EM VALOR INDICADO EM CONTRATO
- TODAS AS MEDIDAS DEVEM SER CONFIRMADAS NO LOCAL
- EM CASO DE DÚVIDA, CONSULTAR O ARQUITETO RESPONSÁVEL TÉCNICO

PAISAGISMO:

- A RECOMPOSIÇÃO DO SOLO DO CANTEIRO DEVE SER REALIZADA COM TERRA ADQUADA, SEM ENTUINHOS OU MATÉRIAS SÓLIDAS
- O CANTEIRO DEVE RECEBER UMA CAMADA DE TERRA VEGETAL ADIQUADA (VOCALMI)
- APÓS O PLANTIO DA GRAMA E DAS PALMEIRAS DEVERÃO SER FEITAS REGAS BARRAS CASO NÃO HAJA CHUVA SIGNIFICATIVA NA ÉPOCA DA EXECUÇÃO

CLIENTE:

PREFEITURA MUNICIPAL DE CACHOEIRA DE MINAS
Praça da Bandeira, n.º 276, Centro - CEP: 37.545-000 Cachoeira de Minas / MG

ARRUAMENTO E CALÇAMENTO DE AVENIDA

PROJETO Avenida Vice-Prefeito João Teixeira da Costa - Cachoeira de Minas

PROJETO ARQUITETÔNICO

PROFISSIONAL RESPONSÁVEL

EMPRESA: REPENSAR Engenharia e Cons. Socioambiental Ltda
CNPJ: 17.124.000/12
E-mail: repensar@repensar.com
Endereço: Av. do Comércio, 8000, sala 1306
São Agostinho - Belo Horizonte MG

PROJETO EXECUTIVO

PROFISSIONAL RESPONSÁVEL

CONTRATO Contrato Nº 119/14

CONTEÚDO OBRA: OBRA

PROJETO Projeto, Seção A-A, Detalhe do "Traffic Calming" e Sinalização

ESCALA 1:250

DATA 28/07/2015

FOLHA 1

VÁRIAS indicadas 1/2

CONTRATO Nº 803205/2014(1016.206-19)/OJUMCIDADES