



PLANTA DA RUA
ESCALA 1:600



LOCALIZAÇÃO
Coordenadas

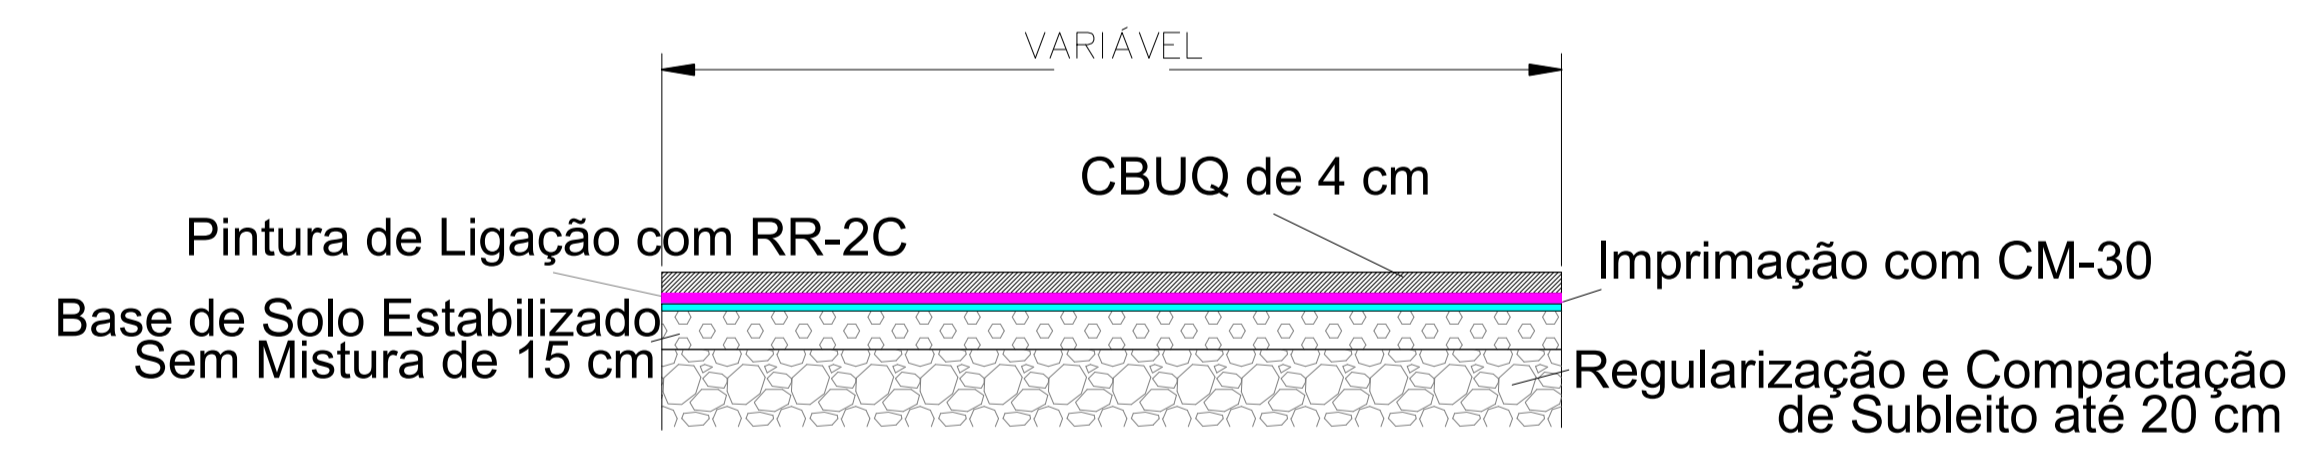

CORTE - PAVIMENTAÇÃO ASFÁLTICA
SEM ESCALA

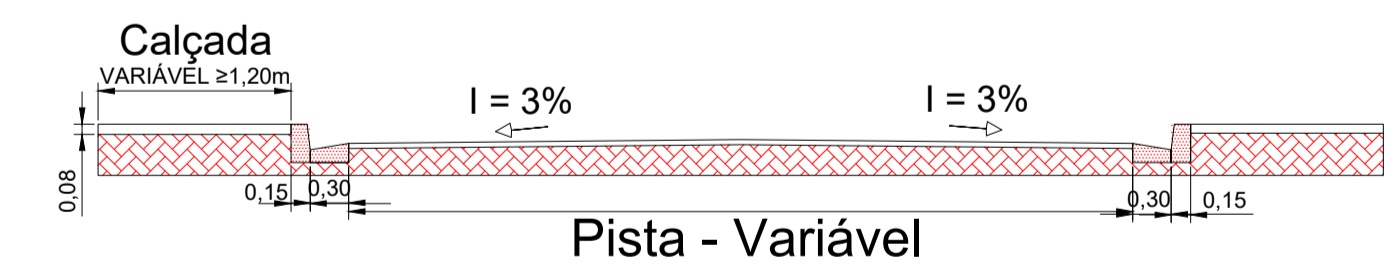

SEÇÃO TRANSVERSAL - PAV. ASFÁLTICA
SEM ESCALA

DECLARO QUE A APROVAÇÃO DO PROJETO NÃO IMPLICA NO RECONHECIMENTO POR PARTE DA PREFEITURA DO DIREITO DE PROPRIEDADE DO TERRENO.			
PROJETO BÁSICO	EXECUÇÃO DE PAVIMENTAÇÃO ASFÁLTICA CR - 1037.426-21/2017	DATA	FOLHA
		10/08/2017	ÚNICA
LOCAL RUA CORONEL PORTUGAL E RUA INÁCIO DA COSTA REZENDE BAIRRO CENTRO		ESCALA	INDICADAS
MUNICÍPIO CACHOEIRA DE MINAS	ESTADO MINAS GERAIS	ART	3894010
PROPRIETÁRIO	RESPONSÁVEL TÉCNICA		
PREFEITURA MUNICIPAL DE CACHOEIRA DE MINAS PREF. DIRCEU D'ANGELO DE FARIA	MARIA STELLA C. A. RENNÓ ALCKMIN CREA-MG 190.486/D		