


LEVANTAMENTO TOPOGRÁFICO DA ÁREA DE INTERVENÇÃO

ESCALA 1:300

14,71	10,00	10,00	10,00	10,00	10,00	10,00	10,00	10,00	10,00	10,00	10,00	10,00	10,00	10,00	10,00	10,00	
10	11	12	13	14	15	16	17	18	Lotes com casas existentes								
A: 243,20m ²		A: 190,00m ²		A: 190,00m ²		A: 190,00m ²		A: 190,00m ²		A: 190,00m ²		A: 190,00m ²		A: 190,00m ²		A: 190,00m ²	

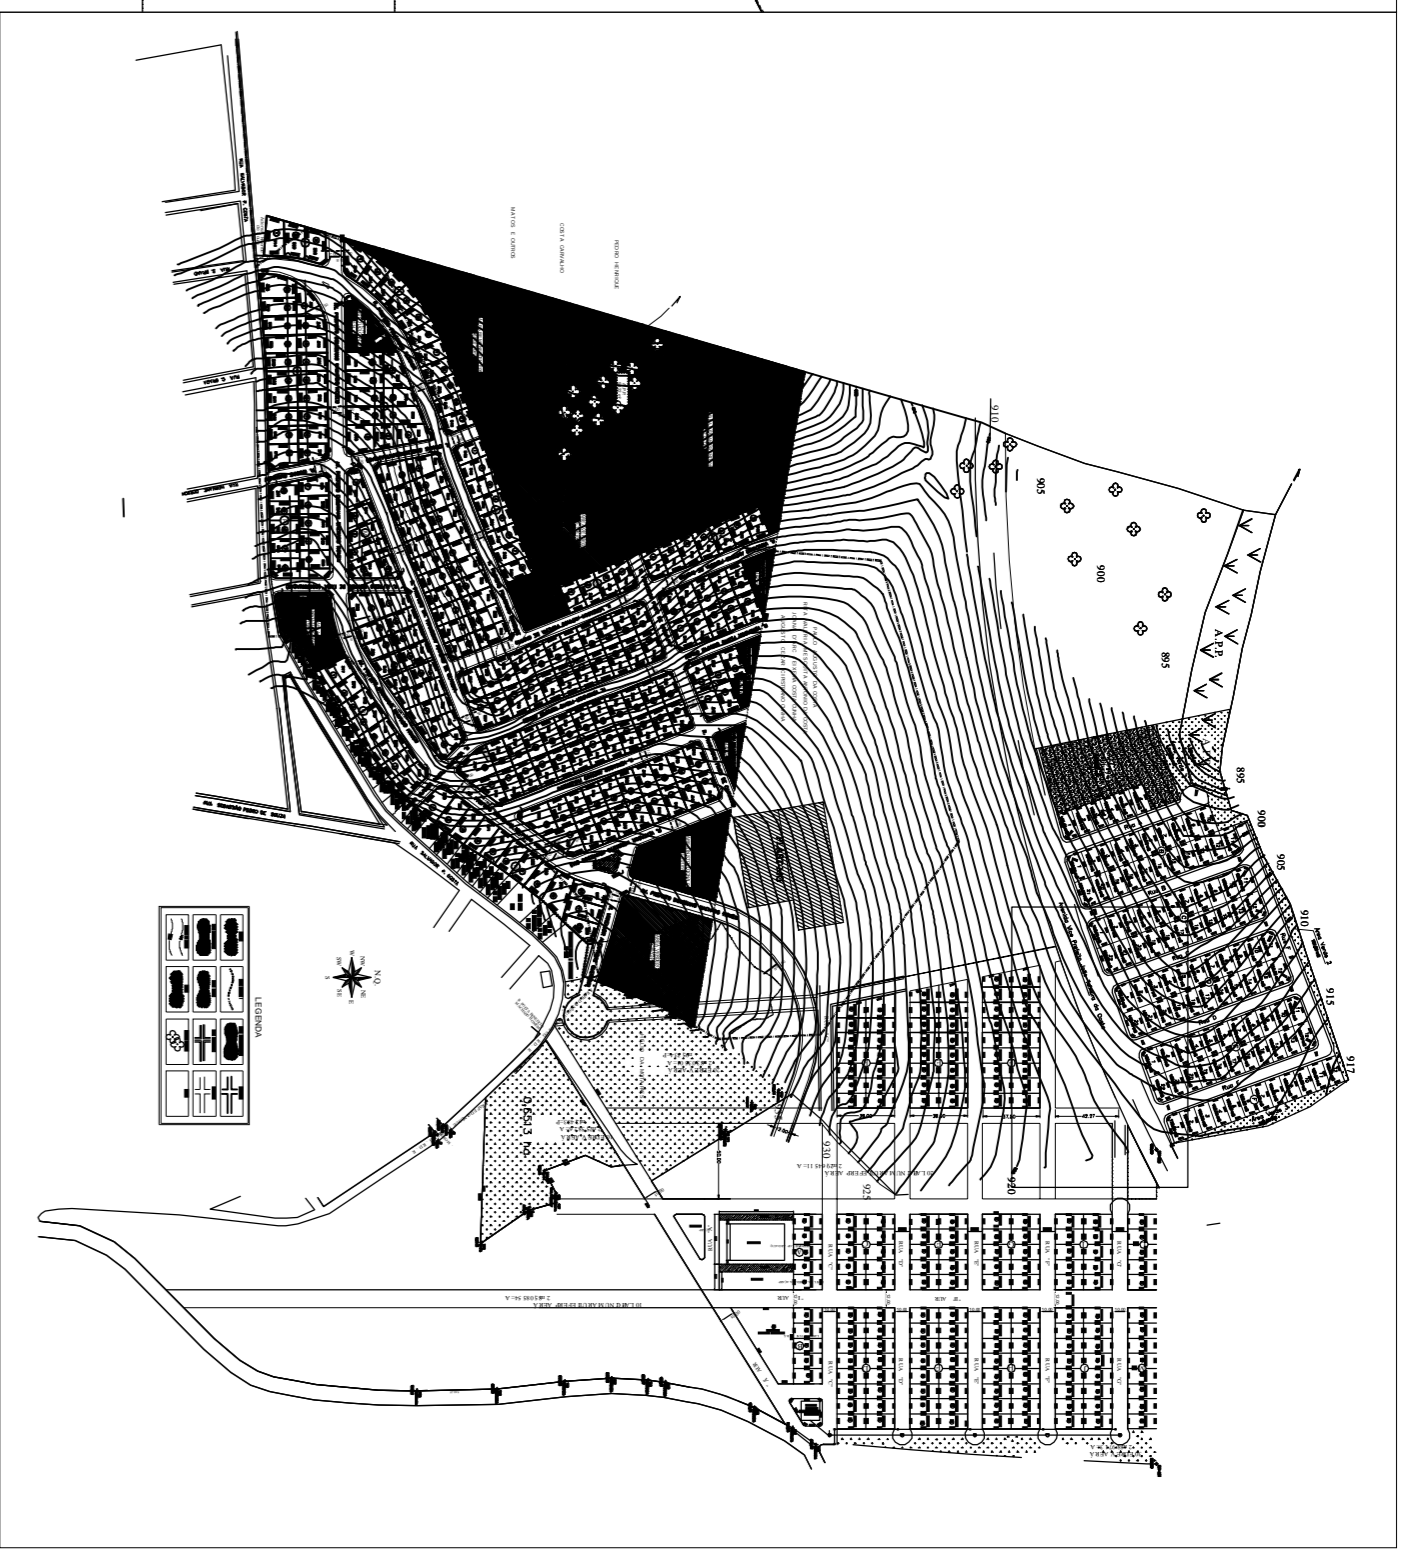

LEVANTAMENTO TOPOGRÁFICO DA REGIÃO
ESCALA 1:3000

CLIENTE	PREFEITURA MUNICIPAL DE CACHOEIRA DE MINAS Praça da Bandeira, n.º 276, Centro - CEP: 37.545-000 Cachoeira de Minas / MG		
IDENTIFICAÇÃO	QUADRA POLIESPORTIVA, PRAÇA E AVENIDA		
ENDEREÇO	Rua José Dionísio de Oliveira - Cachoeira de Minas		
PROJETO	LEVANTAMENTO TOPOGRÁFICO		
EMPRESA	REPPENSAR Engenharia e Cons. Socioambiental, Ltda CNPJ: 17.172.884/001-22	PROFISSIONAIS RESPONSÁVEIS	DIOGO SIQUEIRA LEMOS - Engenheiro Civil Registro CREA Nº 113.145/MG ART. - 2326693
Nº CONTRATO	119/14	Contrato de repasse Nº 0352.311-98/URIA/P/PA2	
CONTEÚDO DESTA FOLHA	Levantamento Topográfico da Área de Intervenção e da Região		
ESCALA	FOLHA	REVISÃO	DATA
Várças, indicadas	1/1	0	28/07/2015