




PLANTA DA RUA  
ESCALA 1:100

LEGENDA

→ Fluxo de Direcionamento para Veículos

A-32h Passagem sinalizada de pedestres  
 R-3 Serviço proibido  
 a-2 - 2ª preferência

DETALHE da Rampa de Acessibilidade  
Execução de acordo com o Memorial Descritivo

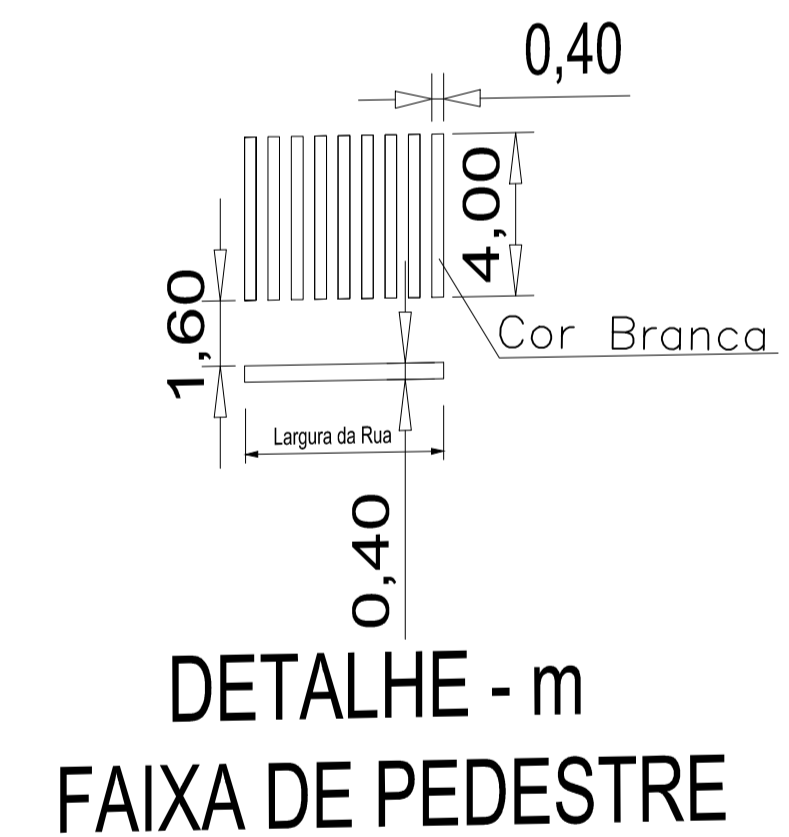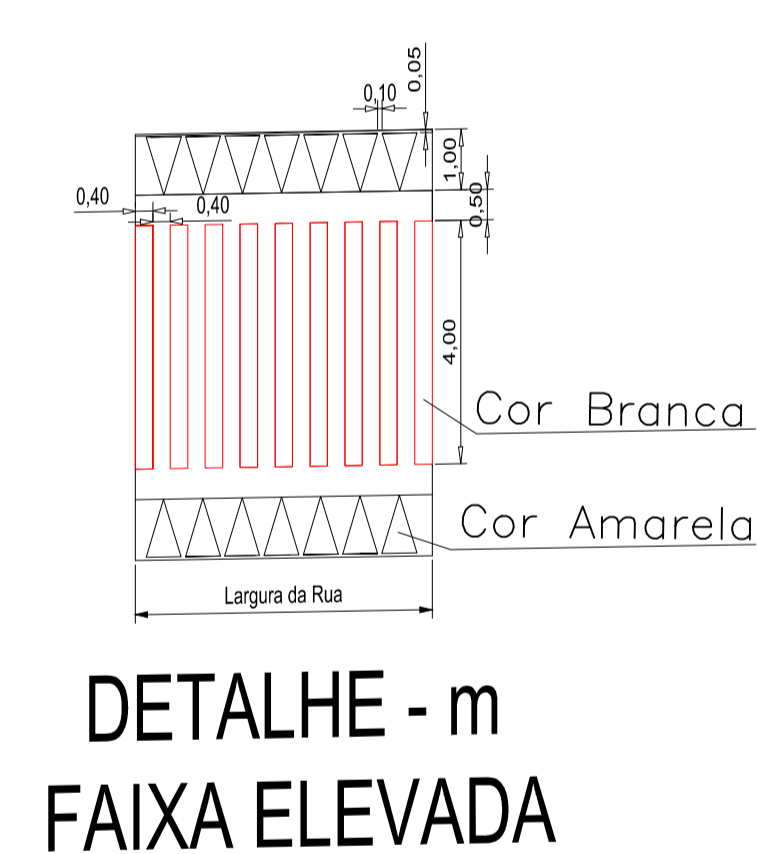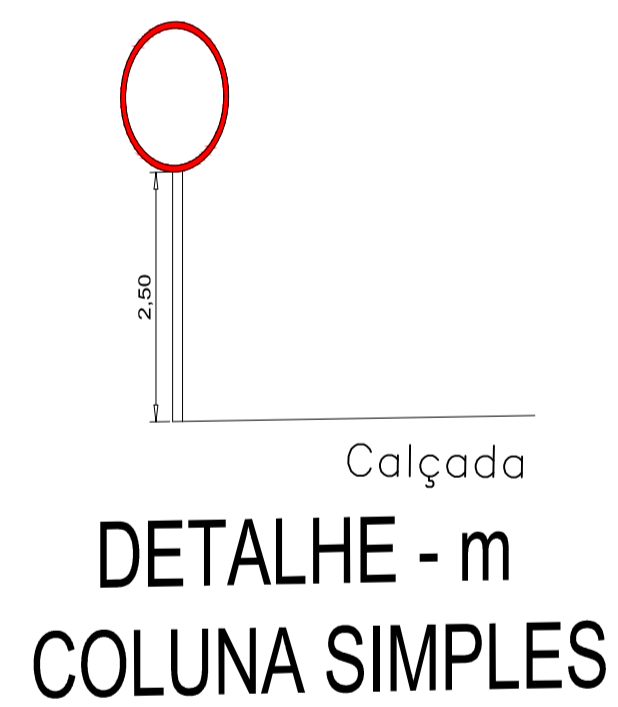

DECLARO QUE A APROVAÇÃO DO PROJETO NÃO IMPLICA NO RECONHECIMENTO POR PARTE DA PREFEITURA DO DIREITO DE PROPRIEDADE DO TERRENO.

PROJETO BÁSICO	EXECUÇÃO DE ACESSIBILIDADE E SINALIZAÇÃO HORIZONTAL E VERTICAL	DATA	27/03/2017	FOLHA	ÚNICA
LOCAL	RUA CORONEL PORTUGAL E RUA INÁCIO DA COSTA REZENDE - BAIRRO CENTRO	ESCALA	INDICADAS		
MUNICÍPIO	CACHOEIRA DE MINAS	ESTADO	MINAS GERAIS	ART	3894010
PROPRIETÁRIO	RESPONSÁVEL TÉCNICA				
PREFEITURA MUNICIPAL DE CACHOEIRA DE MINAS PREF. DIRCEU D'ANGELO DE FARIA	MARIA STELLA C. A. RENNÓ ALCKMIN - CREA-MG 190.486/D				