


SEÇÕES LONGITUDINAIS E TRANSVERSAS
ESCALA 1:500

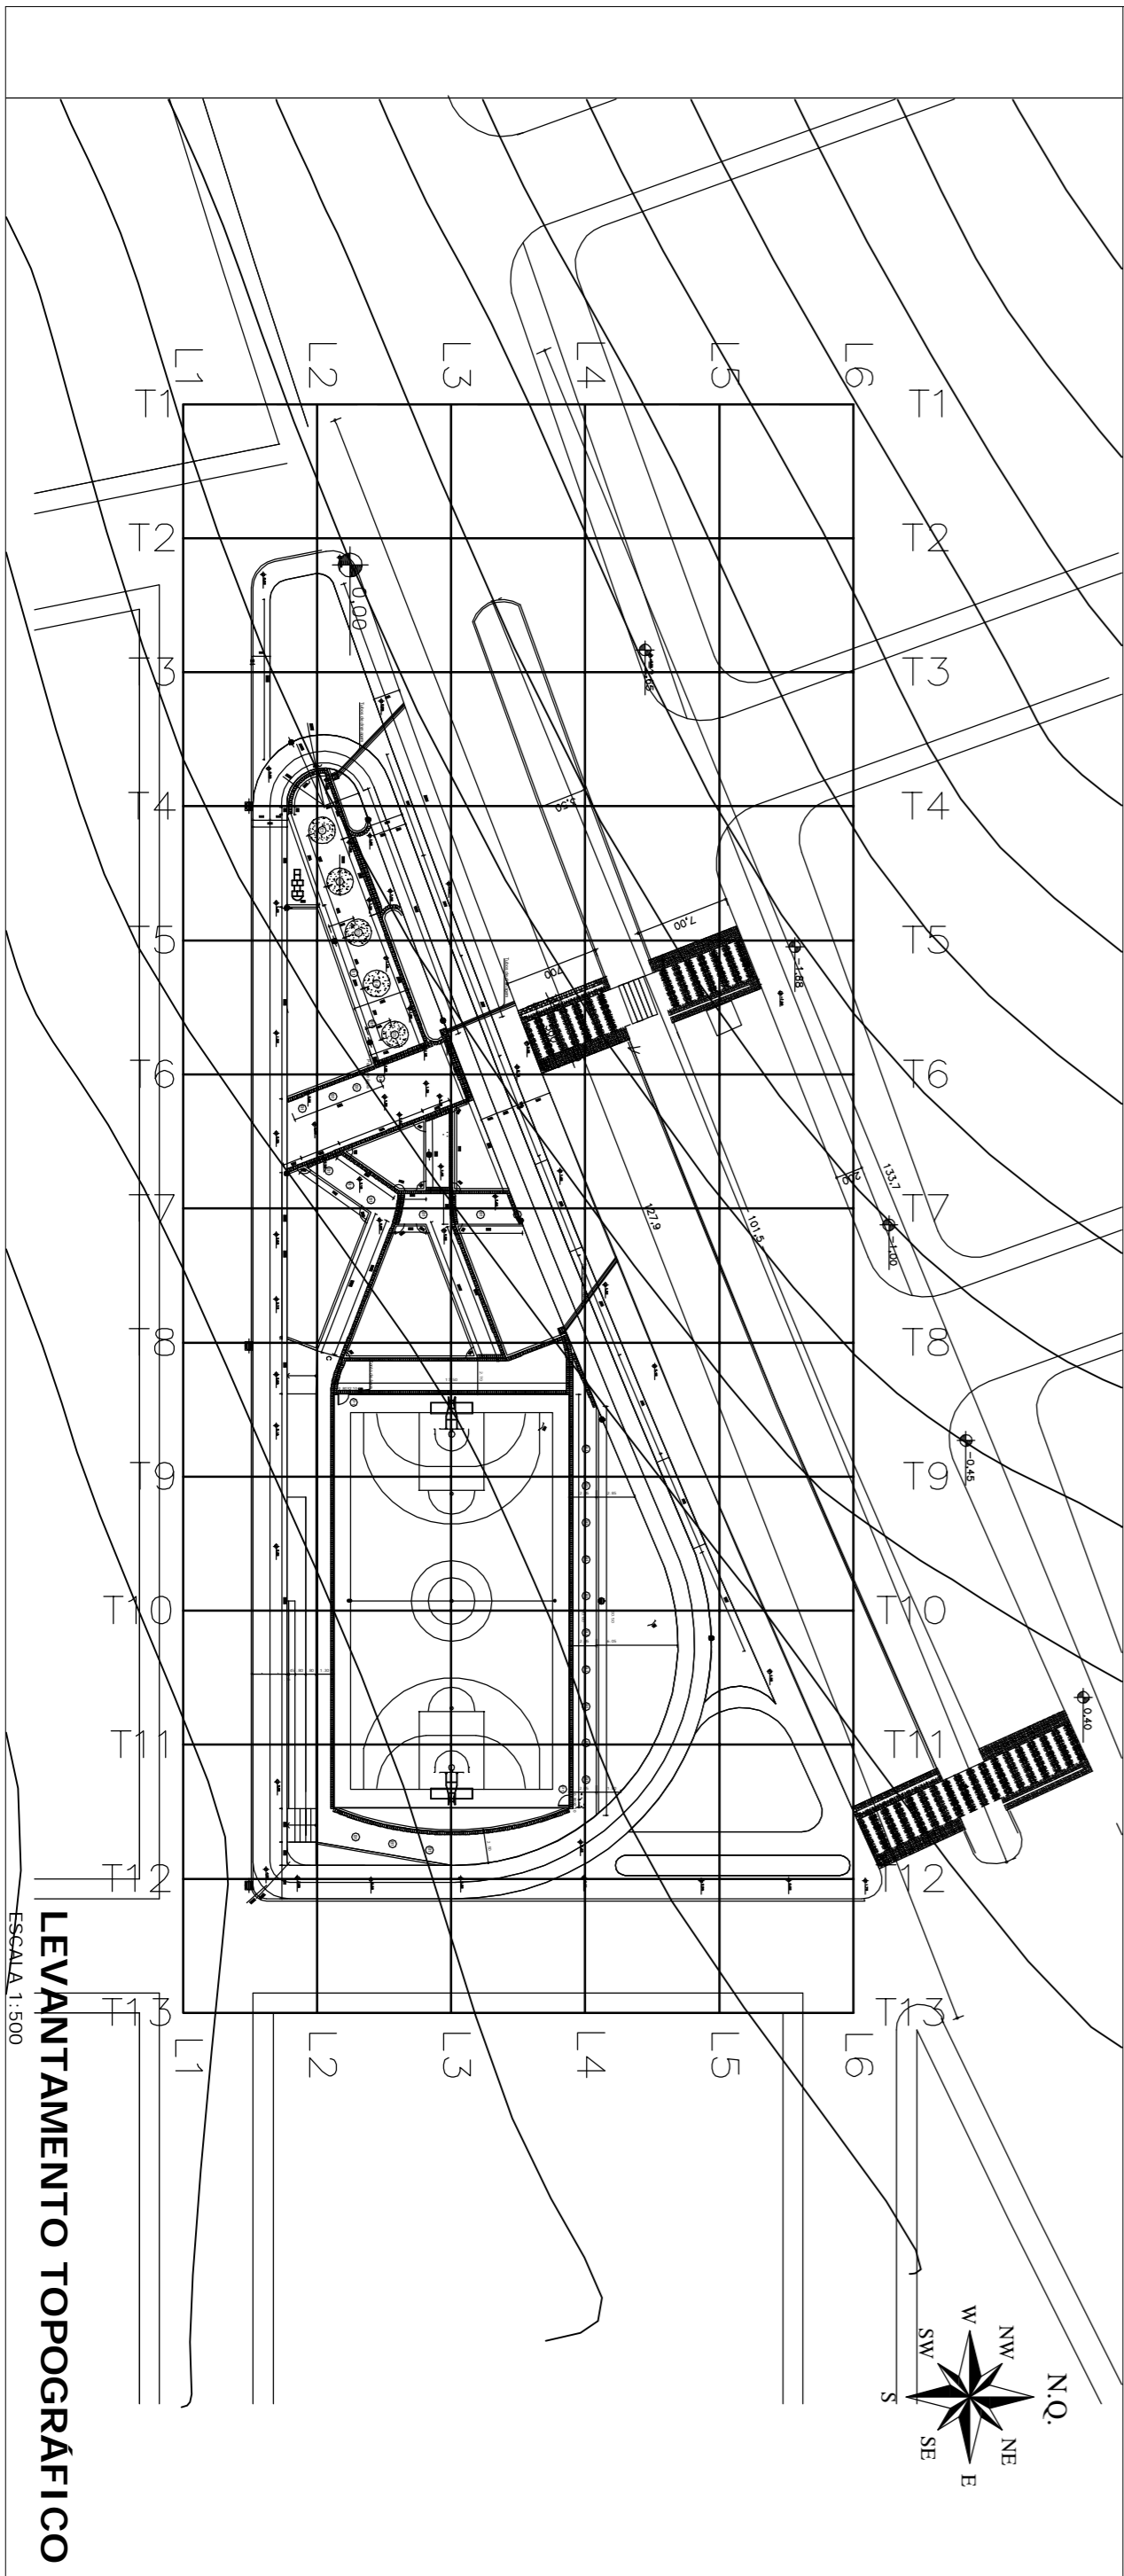

LEVANTAMENTO TOPOGRÁFICO
ESCALA 1:500

TRECHO	COMPRIMENTO (M)	ÁREA MÉDIA DE ATERRO (M ²)	ÁREA MÉDIA DE CORTE (M ²)	VOLUME DE ATERRO (M ³)	VOLUME DE CORTE (M ³)
T1 - T2	10	0,00	0,00	0,00	0,00
T2 - T3	10	3,93	0,00	39,75	0,00
T3 - T4	10	13,26	0,00	132,60	0,00
T4 - T5	10	13,90	0,00	139,00	0,00
T5 - T6	10	14,34	0,00	143,35	0,00
T6 - T7	10	16,79	0,26	167,85	2,60
T7 - T8	10	18,17	0,56	181,70	5,55
T8 - T9	10	18,17	1,41	181,70	14,10
T9 - T10	10	11,61	3,59	116,10	35,90
T10 - T11	10	6,92	3,52	69,15	35,20
T11 - T12	10	2,04	1,05	20,40	10,45
T12 - T13	10		TOTAL	1285,80	103,80
		VOLUME DE EMPRESTIMO* (M ³) =		1162,00	
		* ATERRO - CORTE			

PLANILHA DE CÁLCULO

LEGENDA:

—	PERFIL NATURAL DO TERRENO
—	COTAS DO PROJETO PROPOSTO

CLIENTE	PREFEITURA MUNICIPAL DE CACHOEIRA DE MINAS Praça da Bandeira, n.º 276, Centro - CEP: 37.545-000 Cachoeira de Minas/MG		
IDENTIFICAÇÃO	QUADRA POLIESPORTIVA, PRAÇA E ACADÊMIA AO AR LIVRE		
ENDEREÇO	Rua José Dionísio de Oliveira - Cachoeira de Minas		
PROJETO	FASE	PROJETO EXECUTIVO	
EMPRESA	PROFISSIONAIS RESPONSÁVEIS	DIOGO SIQUEIRALEMOS - Engenheiro Civil Rogério CRETA Nº 113.145/MG ART - 2329893	
REPENSAR Engenharia e Cons. Socioambiental, Ltda Rua: repensarconsult@gmail.com Telefone: (31) 8235.5087 Endereço: Av. do Contorno, 8000, sala 1306 São João Apostólico - Belo Horizonte/MG	DIOGO SIQUEIRALEMOS - Engenheiro Civil Rogério CRETA Nº 113.145/MG ART - 2329893		
Nº CONTRATO	CONTEÚDO DESTA FOLHA	REVISÃO	DATA
Contrato Nº 119/14	Levantamento Topográfico, Seções longitudinais e transversais e Planilha	0	29/07/2015
Contrato de repasse Nº 0352.311-98/URIA/PAC2	Contrato Nº 0359.690-35 P/MCMV		
ESCALA	FOLHA	REVISÃO	DATA
1:500	1/1	0	29/07/2015