PRODUCED BY AN AUTODESK EDUCATIONAL PRODUCT

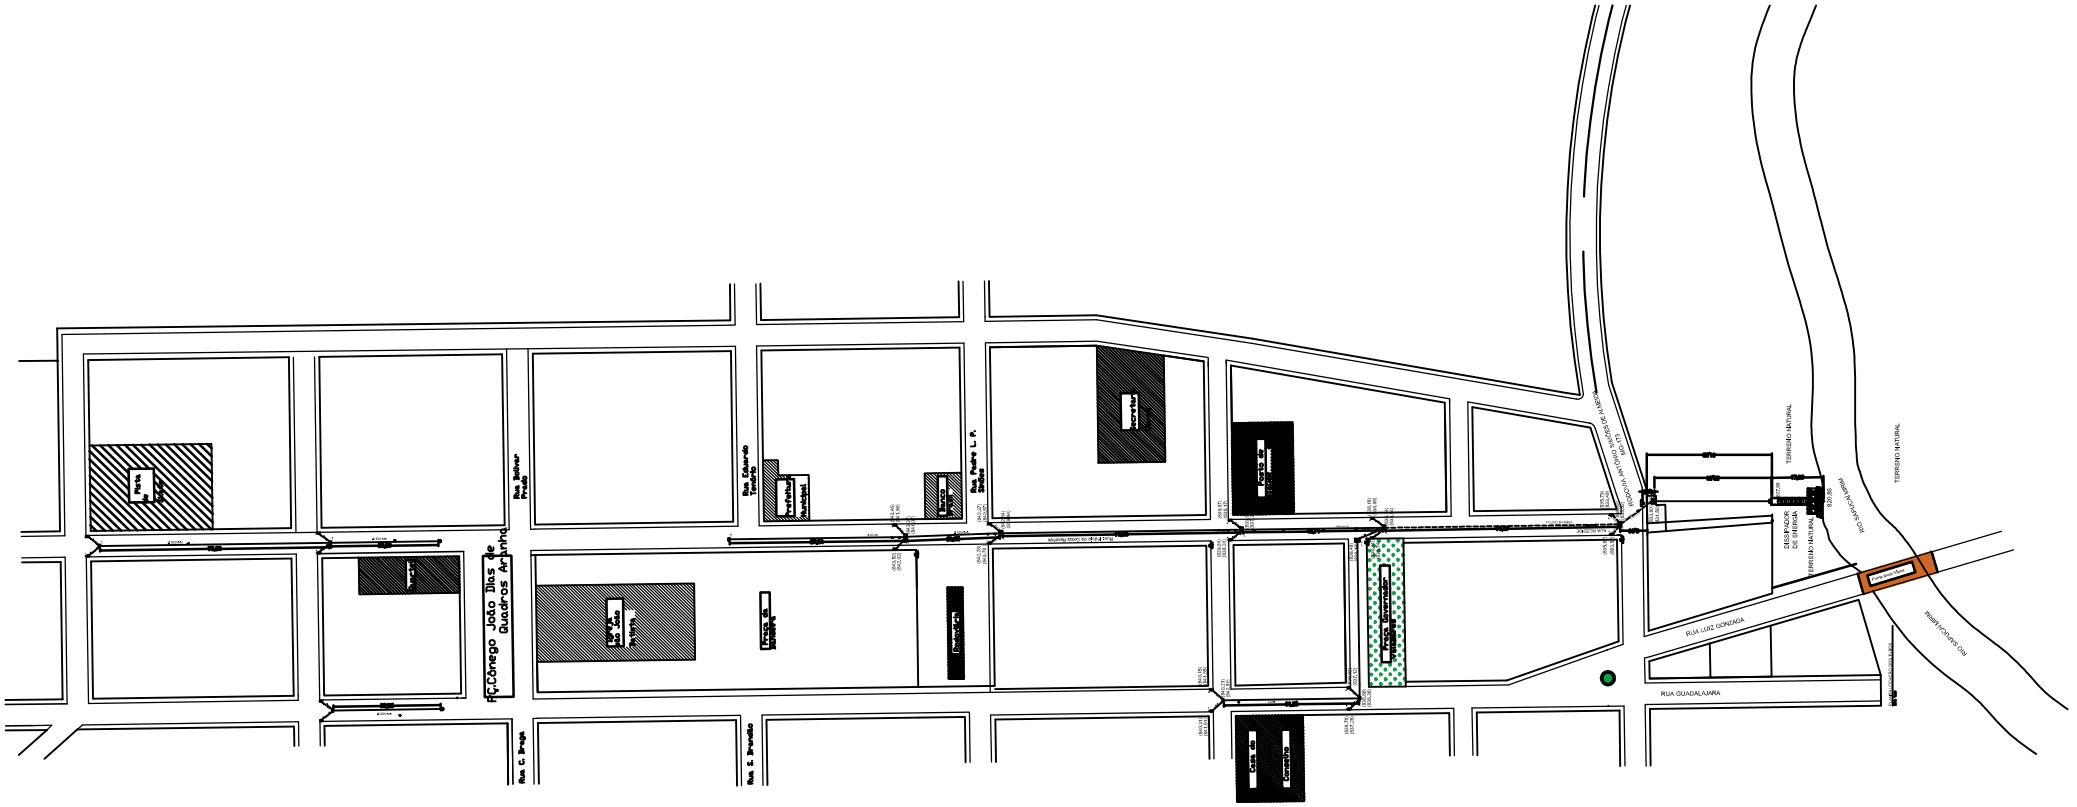

2/2

OBRA: PASSAGEM DE TUBO DE DRENAGEM SOB RODOVIA	DATA: 20/06/2017
LOCAL: RODOVIA MG-173 - CACHOEIRA DE MINAS	ESCALA: INDICADAS
CONTEÚDO: PLANTA DE RUAS	
PROPRIETÁRIO: PREFEITURA MUNICIPAL DE CACHOEIRA DE MINAS	RESPONSÁVEL TÉCNICO: PAMELA BRAGA DA SILVA ROSA CREA-MG 141532/D

PRODUCED BY AN AUTODESK EDUCATIONAL PRODUCT