cobertura em estrutura de madeira e vedação em telhas cerâmicas do tipo "francesa"
executar vistoria para detectar pontos de infiltração/ executar reposição de telhas (10%)/substituir todas as calhas por calha em aço galvanizado ao longo de toda a cobertura/executar pintura nas calhas na mesma tonalidade da pintura da fachada

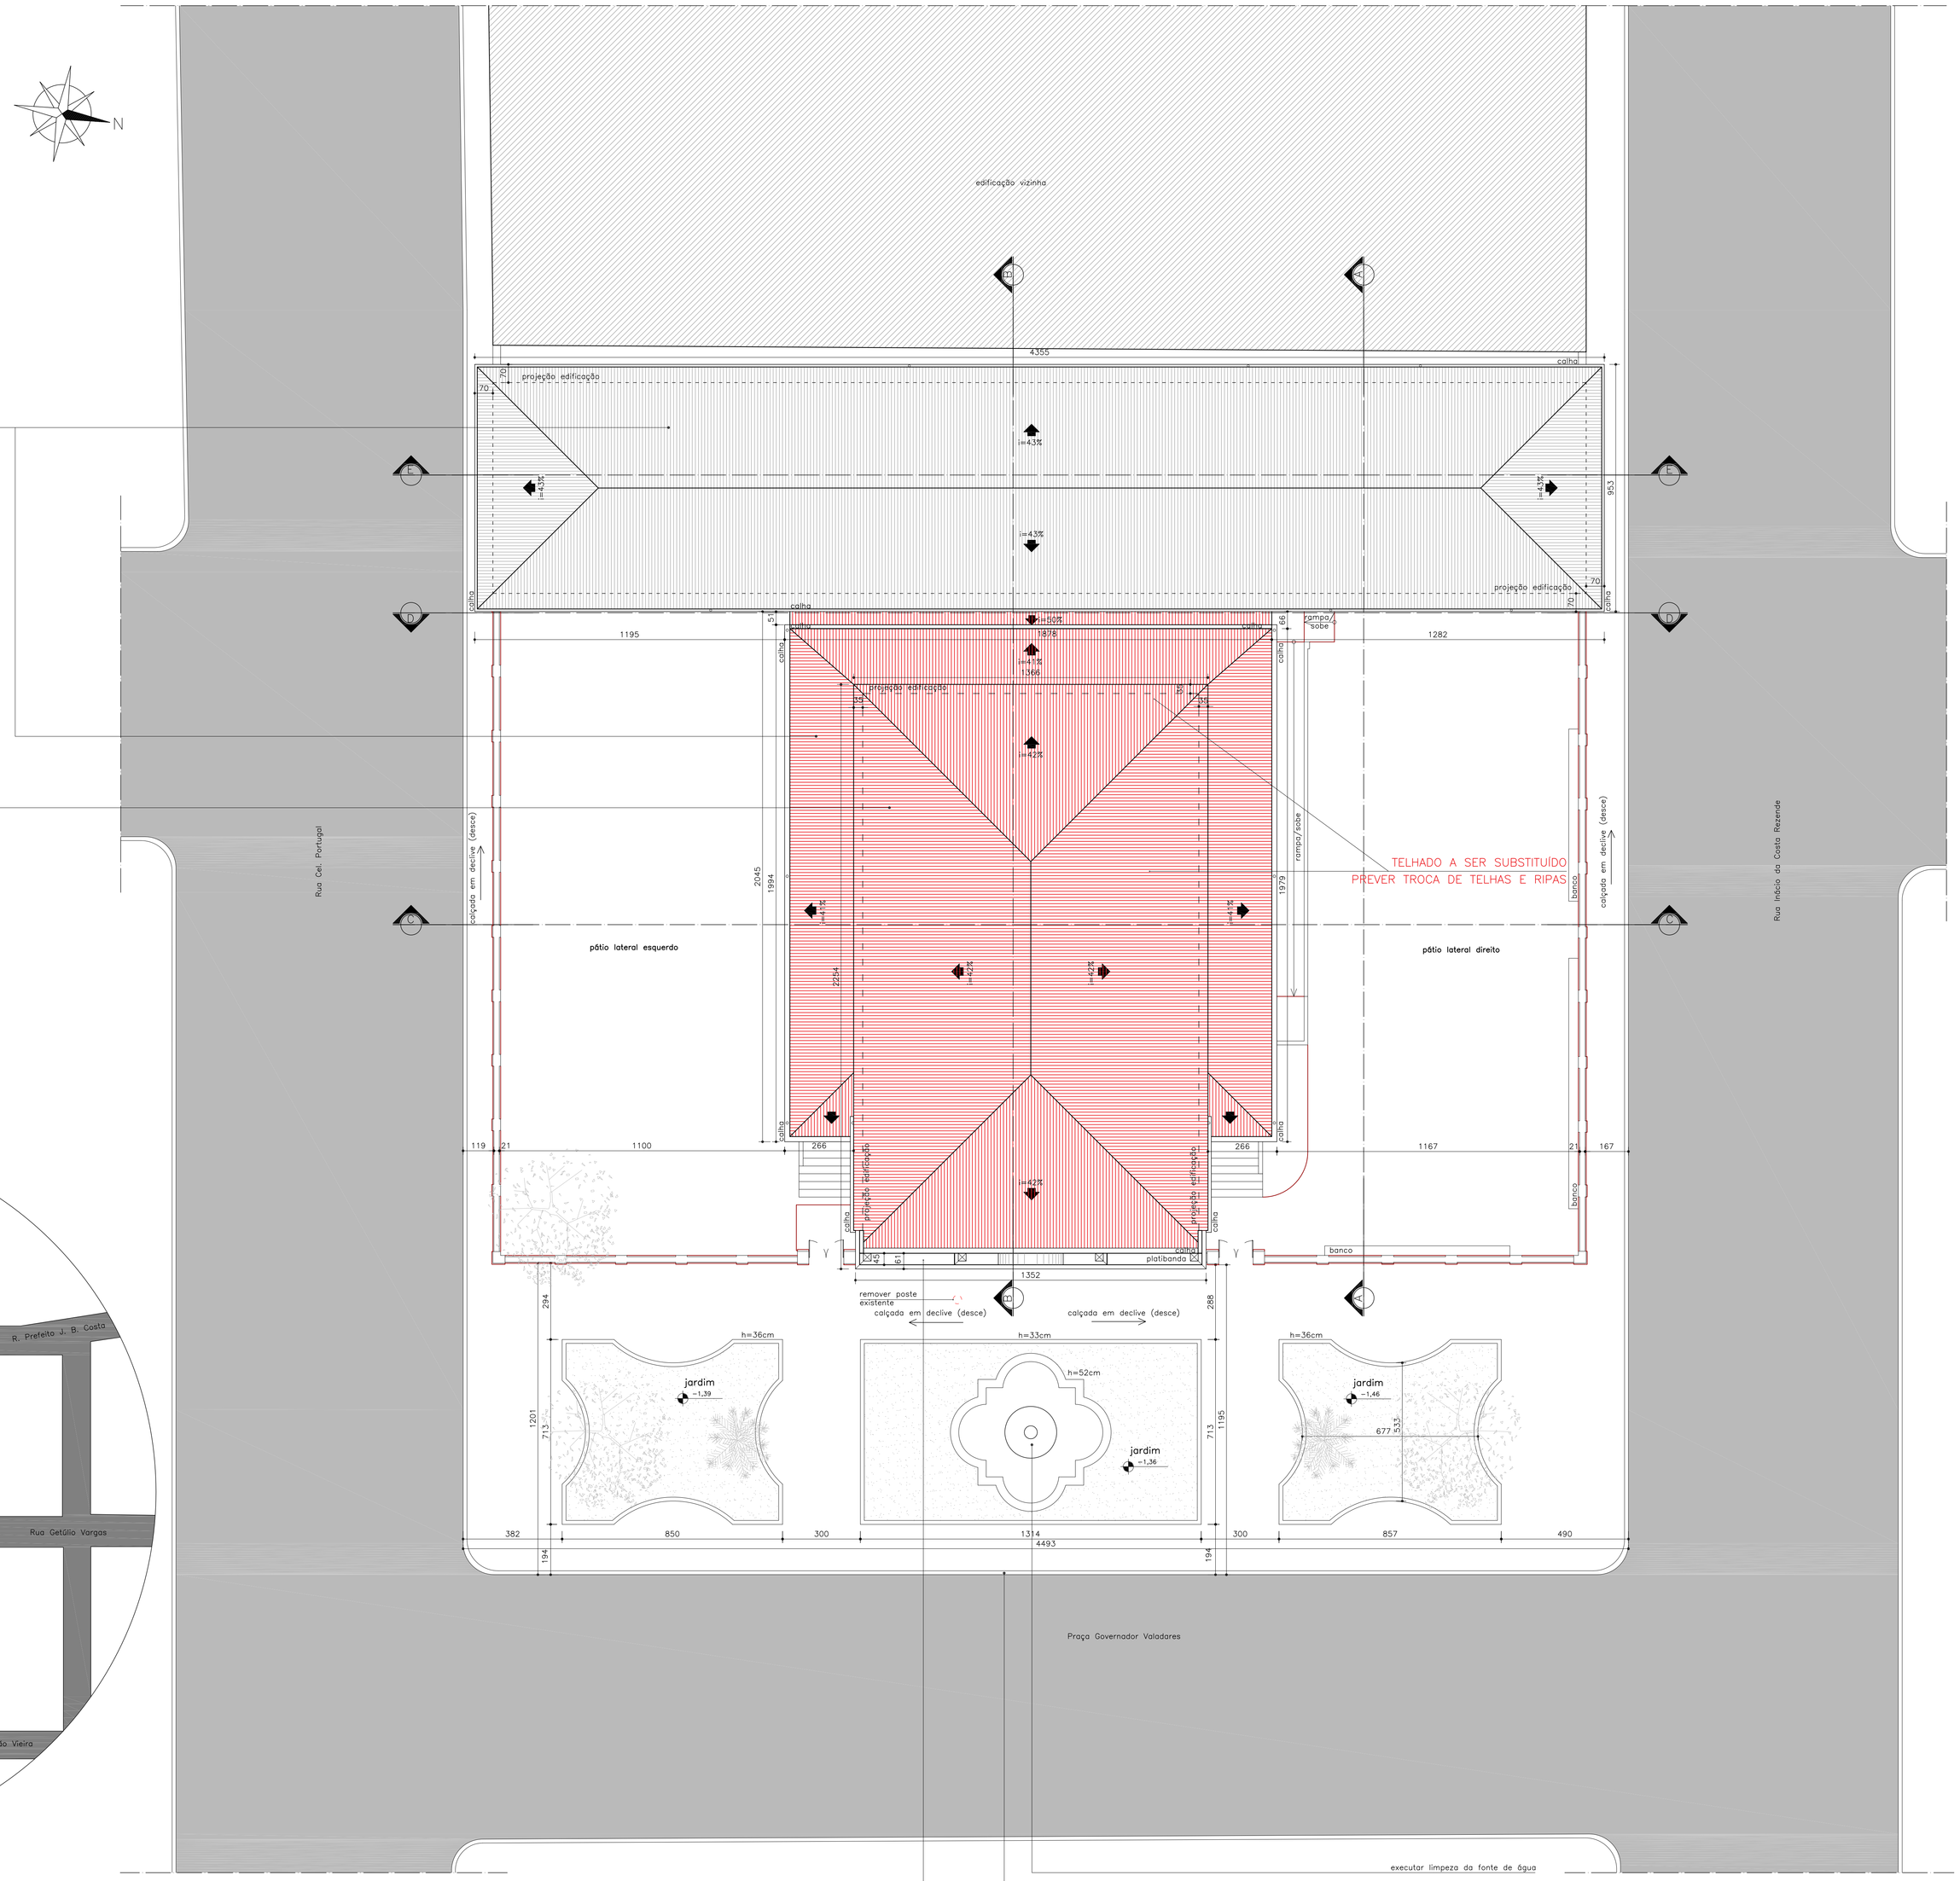

PLANTA DE COBERTURA
escala 1/100

Prédio da antiga Escola Estadual Cônego José Eugênio de Faria

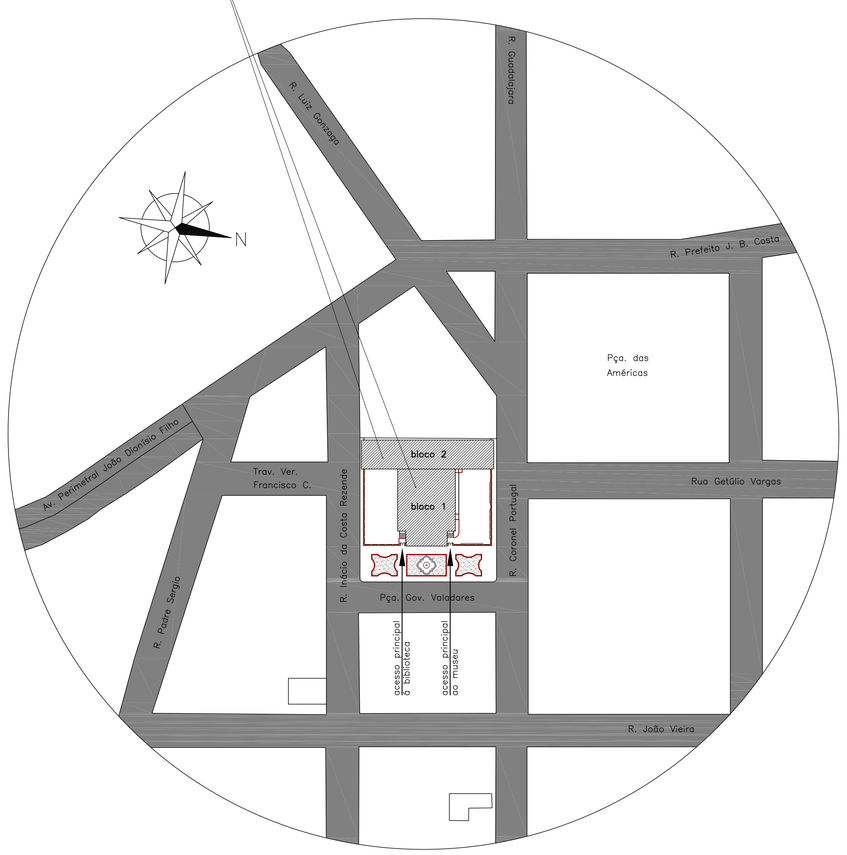

PLANTA DE SITUAÇÃO
escala 1/1000

QUADRO DE ÁREAS

EDIFICAÇÃO	PAV. TÉRREO (m^2)	PAV. SUPERIOR (m^2)	TOTAL (m^2)
Bloco 1	440,26	412,92	853.18
Bloco 2	364,50	360,29	724.79
Área Externa entre edificações	656,66	–	656.66
TOTAL EDIFICADO (m^2)	1577,97		
TOTAL GERAL (m^2)	2234.63		

NOTAS GERAIS

1. EM CASO DE DÚVIDAS, SEMPRE CONSULTAR O ARQUITETO RESPONSÁVEL;
2. DIMENSÕES E INDICATIVOS DE NÍVEL REFEREM-SE ÀS SUPERFÍCIES ACABADAS;
3. AS DIMENSÕES ESTÃO INDICADAS EM CENTÍMETROS;
4. SEMPRE PREVALECEM AS DIMENSÕES INDICADAS NUMERICAMENTE;
5. NÃO UTILIZAR ESCALA SOBRE PAPEL;
6. INFORMAÇÕES REGISTRADAS EM DESENHOS DE DATA MAIS RECENTE SEMPRE PREVALECEM;
7. SEMPRE QUE NECESSÁRIO, CONFERIR AS MEDIDAS NO LOCAL;
8. TODOS OS VÃOS PARA ESQUADRIAS, PORTAS, JANELAS E DETALHES CONSTRUTIVOS DEVEM SER CONFERIDOS NA OBRA.

REDE CIDADE
ARQUITETURA | URBANISMO | PATRIMÔNIO CULTURAL
Rua Major Lopes, nº42-Casa A | São Pedro
CEP: 30.330-050 | Belo Horizonte | MG
Tel: 31 32821615 | 32121232 | 996195770
E-mail: redecidade@redecidade-ds.com.br
www.redecidade-ds.com.br

Monumento: PRÉDIO DA ANTIGA ESCOLA ESTADUAL CÔNEGO JOSÉ EUGÊNIO DE FARIA

Endereço: Praça Governador Valadares, s/n, Centro
CEP: 37545-000 | Cachoeira de Minas/Minas Gerais

Proprietário: Prefeitura Municipal de Cachoeira de Minas
Praça da Bandeira, nº 276, Centro
CEP: 37545-000 | Cachoeira de Minas/Minas Gerais

Projeto: PROJETO ARQUITETÔNICO PARA RESTAURAÇÃO DA EDIFICAÇÃO DA ANTIGA ESCOLA ESTADUAL CÔNEGO JOSÉ EUGÊNIO DE FARIA – CACHOEIRA DE MINAS/MG

Descrição da Prancha: Planta de situação e Planta de Cobertura	Autores do Projeto: Letícia Carvalho Assis e Rafael Caldeira F. Pinto	Prancha: 01/09
Responsável Técnico: Arquiteto Rafael Caldeira F. Pinto CAU: A26.695-7	Escala: Indicada	Data: Dez/2018 — Revisão: R01
	Etapa: PROJETO DE RESTAURAÇÃO	
Base Cadastral: Levantamento realizado pela Rede Cidade	Desenvolvimento: Taíse Travassos C. Dantes, Stephania Angélica de A. Nunes	