


LEGENDA

	TRAVAMENTO DO CALÇAMENTO
	MEIO FIO E SARJETA A SEREM FEITOS
	MEIO FIO E SARJETA EXISTENTES
	RUA A SER CALÇADA


PLANTA DA RUA
ESCALA 1:750



LOCALIZAÇÃO
SEM ESCALA

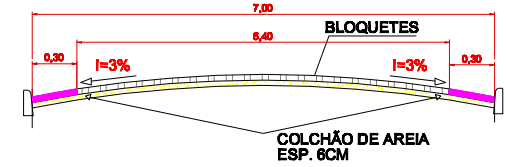

SEÇÃO TRANSVERSAL PARA PAVIMENTAÇÃO EM BLOQUETES

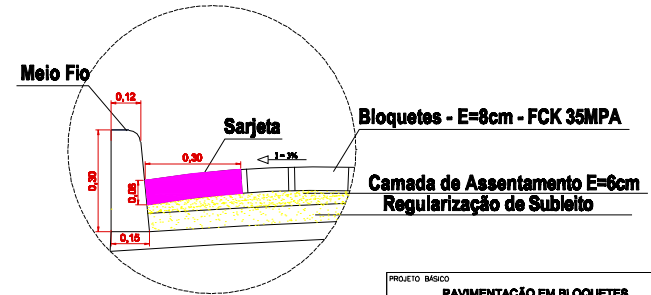

DETALHE

PROJETO BÁSICO	PAVIMENTAÇÃO EM BLOQUETES	DATA	14/11/2018	FOLHA	ÚNICA
LOCAL	RUAS DIVERSAS - LOTEAMENTO NOVO HORIZONTE	ESCALA	INDICADAS		
MUNICÍPIO	CACHOEIRA DE MINAS	ESTADO	MINAS GERAIS	ART	3473023
PROPRIETÁRIO	RESPONSÁVEL TÉCNICA				
PREFEITURA MUNICIPAL DE CACHOEIRA DE MINAS PEF. CARLOS AUGUSTO TEÓFILO DOMINGOS			MARIA STELLA C. A. NUNDO ALDOINI CRISTIANE SOARES		