


LEGENDA	
	LOTES DEMARCADOS
	MEIO FIO E SARJETA A SEREM FEITOS
	MEIO FIO E SARJETA EXISTENTES
	RUA A SER CALÇADA


PLANTA DA RUA  
ESCALA 1:750



LOCALIZAÇÃO  
SEM ESCALA

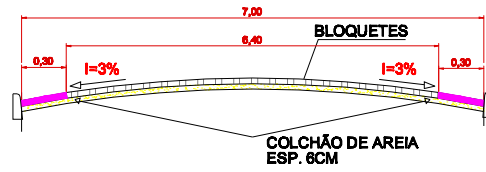

SEÇÃO TRANSVERSAL PARA PAVIMENTAÇÃO EM BLOQUETES

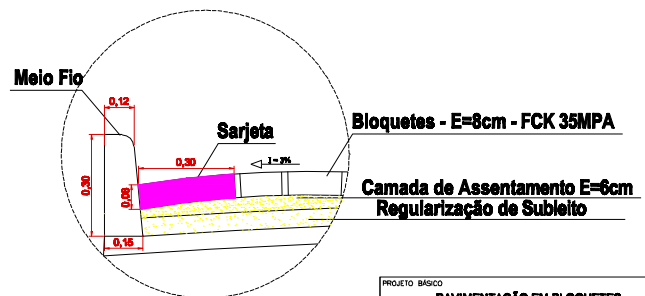

DETALHE

PROJETO BÁSICO	PAVIMENTAÇÃO EM BLOQUETES	DATA	10/05/2018	FOLHA	UNICA
LOCAL	RUAS DIVERSAS - LOTEAMENTO NOVO HORIZONTE	ESCALA		INDICADAS	
MUNICÍPIO	CACHOEIRA DE MINAS	ESTADO	MINAS GERAIS	ART	3139723
PROPRIETÁRIO		RESPONSÁVEL TÉCNICA			
PREFEITURA MUNICIPAL DE CACHOEIRA DE MINAS PREF. CARLOS AUGUSTO TENÓRIO DOS SANTOS			MARIA STELLA D. A. TENÓRIO ALCOBRI CREAM Nº 150488		