

PLANTA DA RUA  
ESCALA 1:800

### LEGENDA

→ Fluxo de Direcionamento para Veículos

A-32b Passagem sinalizada de pedestres

8-1 - Parada obrigatória

8-40 - Proibido virar à direita

8-250 - Siga em frente ou à direita



Proibido virar à esquerda

8-250 - Virar à direita

Execução de acordo com o Memorial Descritivo

DETALHE da Rampa de Acessibilidade

PLACA DE IDENTIFICAÇÃO DE LOGRADOUROS (EXEMPLO)

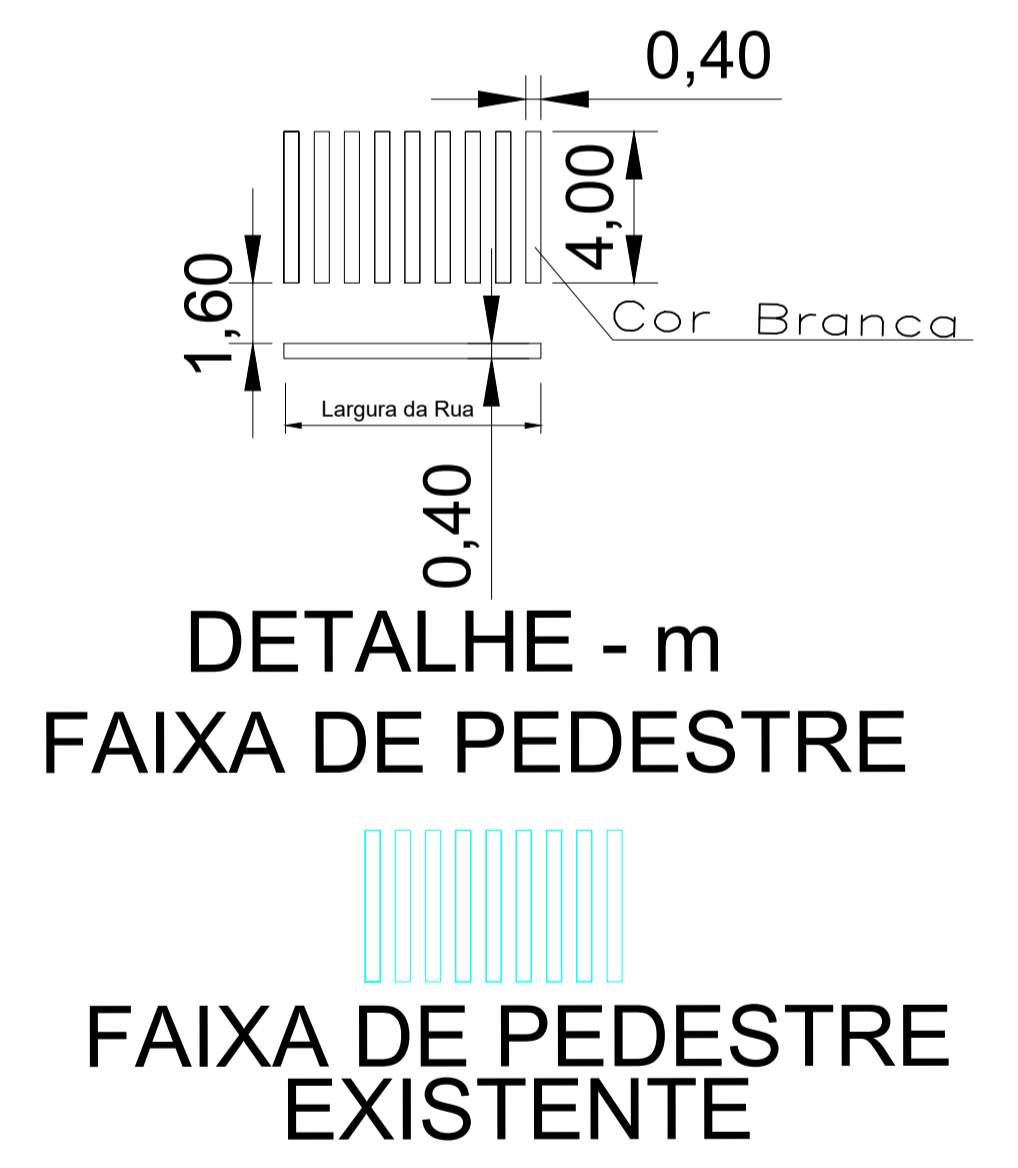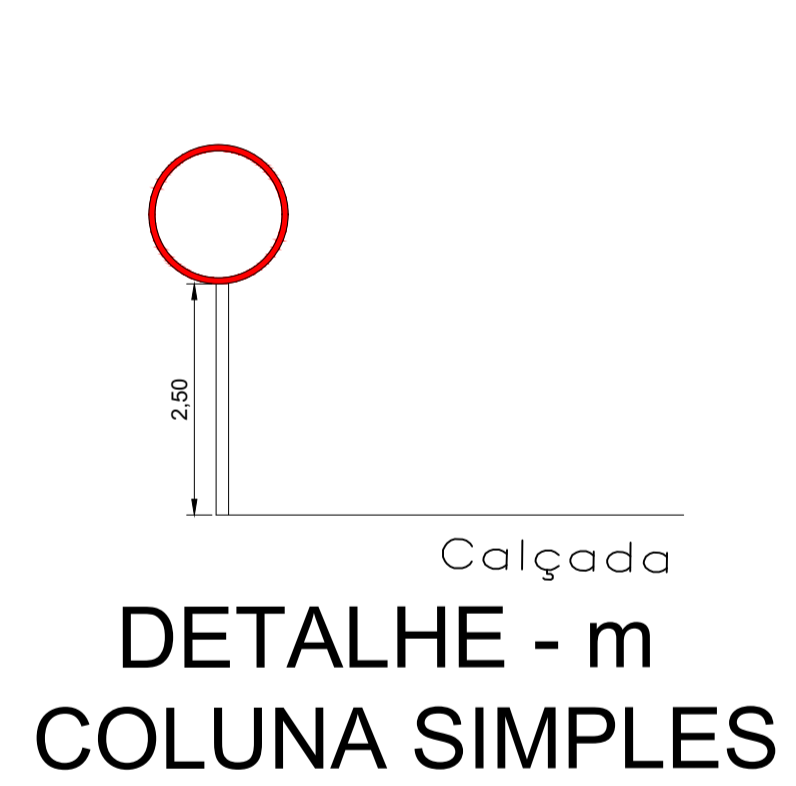

DECLARO QUE A APROVAÇÃO DO PROJETO NÃO IMPLICA NO RECONHECIMENTO POR PARTE DA PREFEITURA DO DIREITO DE PROPRIEDADE DO TERRENO.			
PROJETO BÁSICO EXECUÇÃO DE ACESSIBILIDADE E SINALIZAÇÃO HORIZONTAL E VERTICAL CR - 1043.209-06/2017	DATA 04/09/2017	FOLHA ÚNICA	
LOCAL RUAS DIVERSAS, BAIRRO CENTRO	ESCALA INDICADAS		
MUNICÍPIO CACHOEIRA DE MINAS	ESTADO MINAS GERAIS	ART 4026330	
PROPRIETÁRIO		RESPONSÁVEL TÉCNICA	
PREFEITURA MUNICIPAL DE CACHOEIRA DE MINAS PREF. DIRCEU D'ANGELO DE FARIA		MARIA STELLA C. A. RENNÓ ALCKMIN CREA-MG 190.486/D	