



01 PLANTA DA ESTRADA
SEM ESCALA

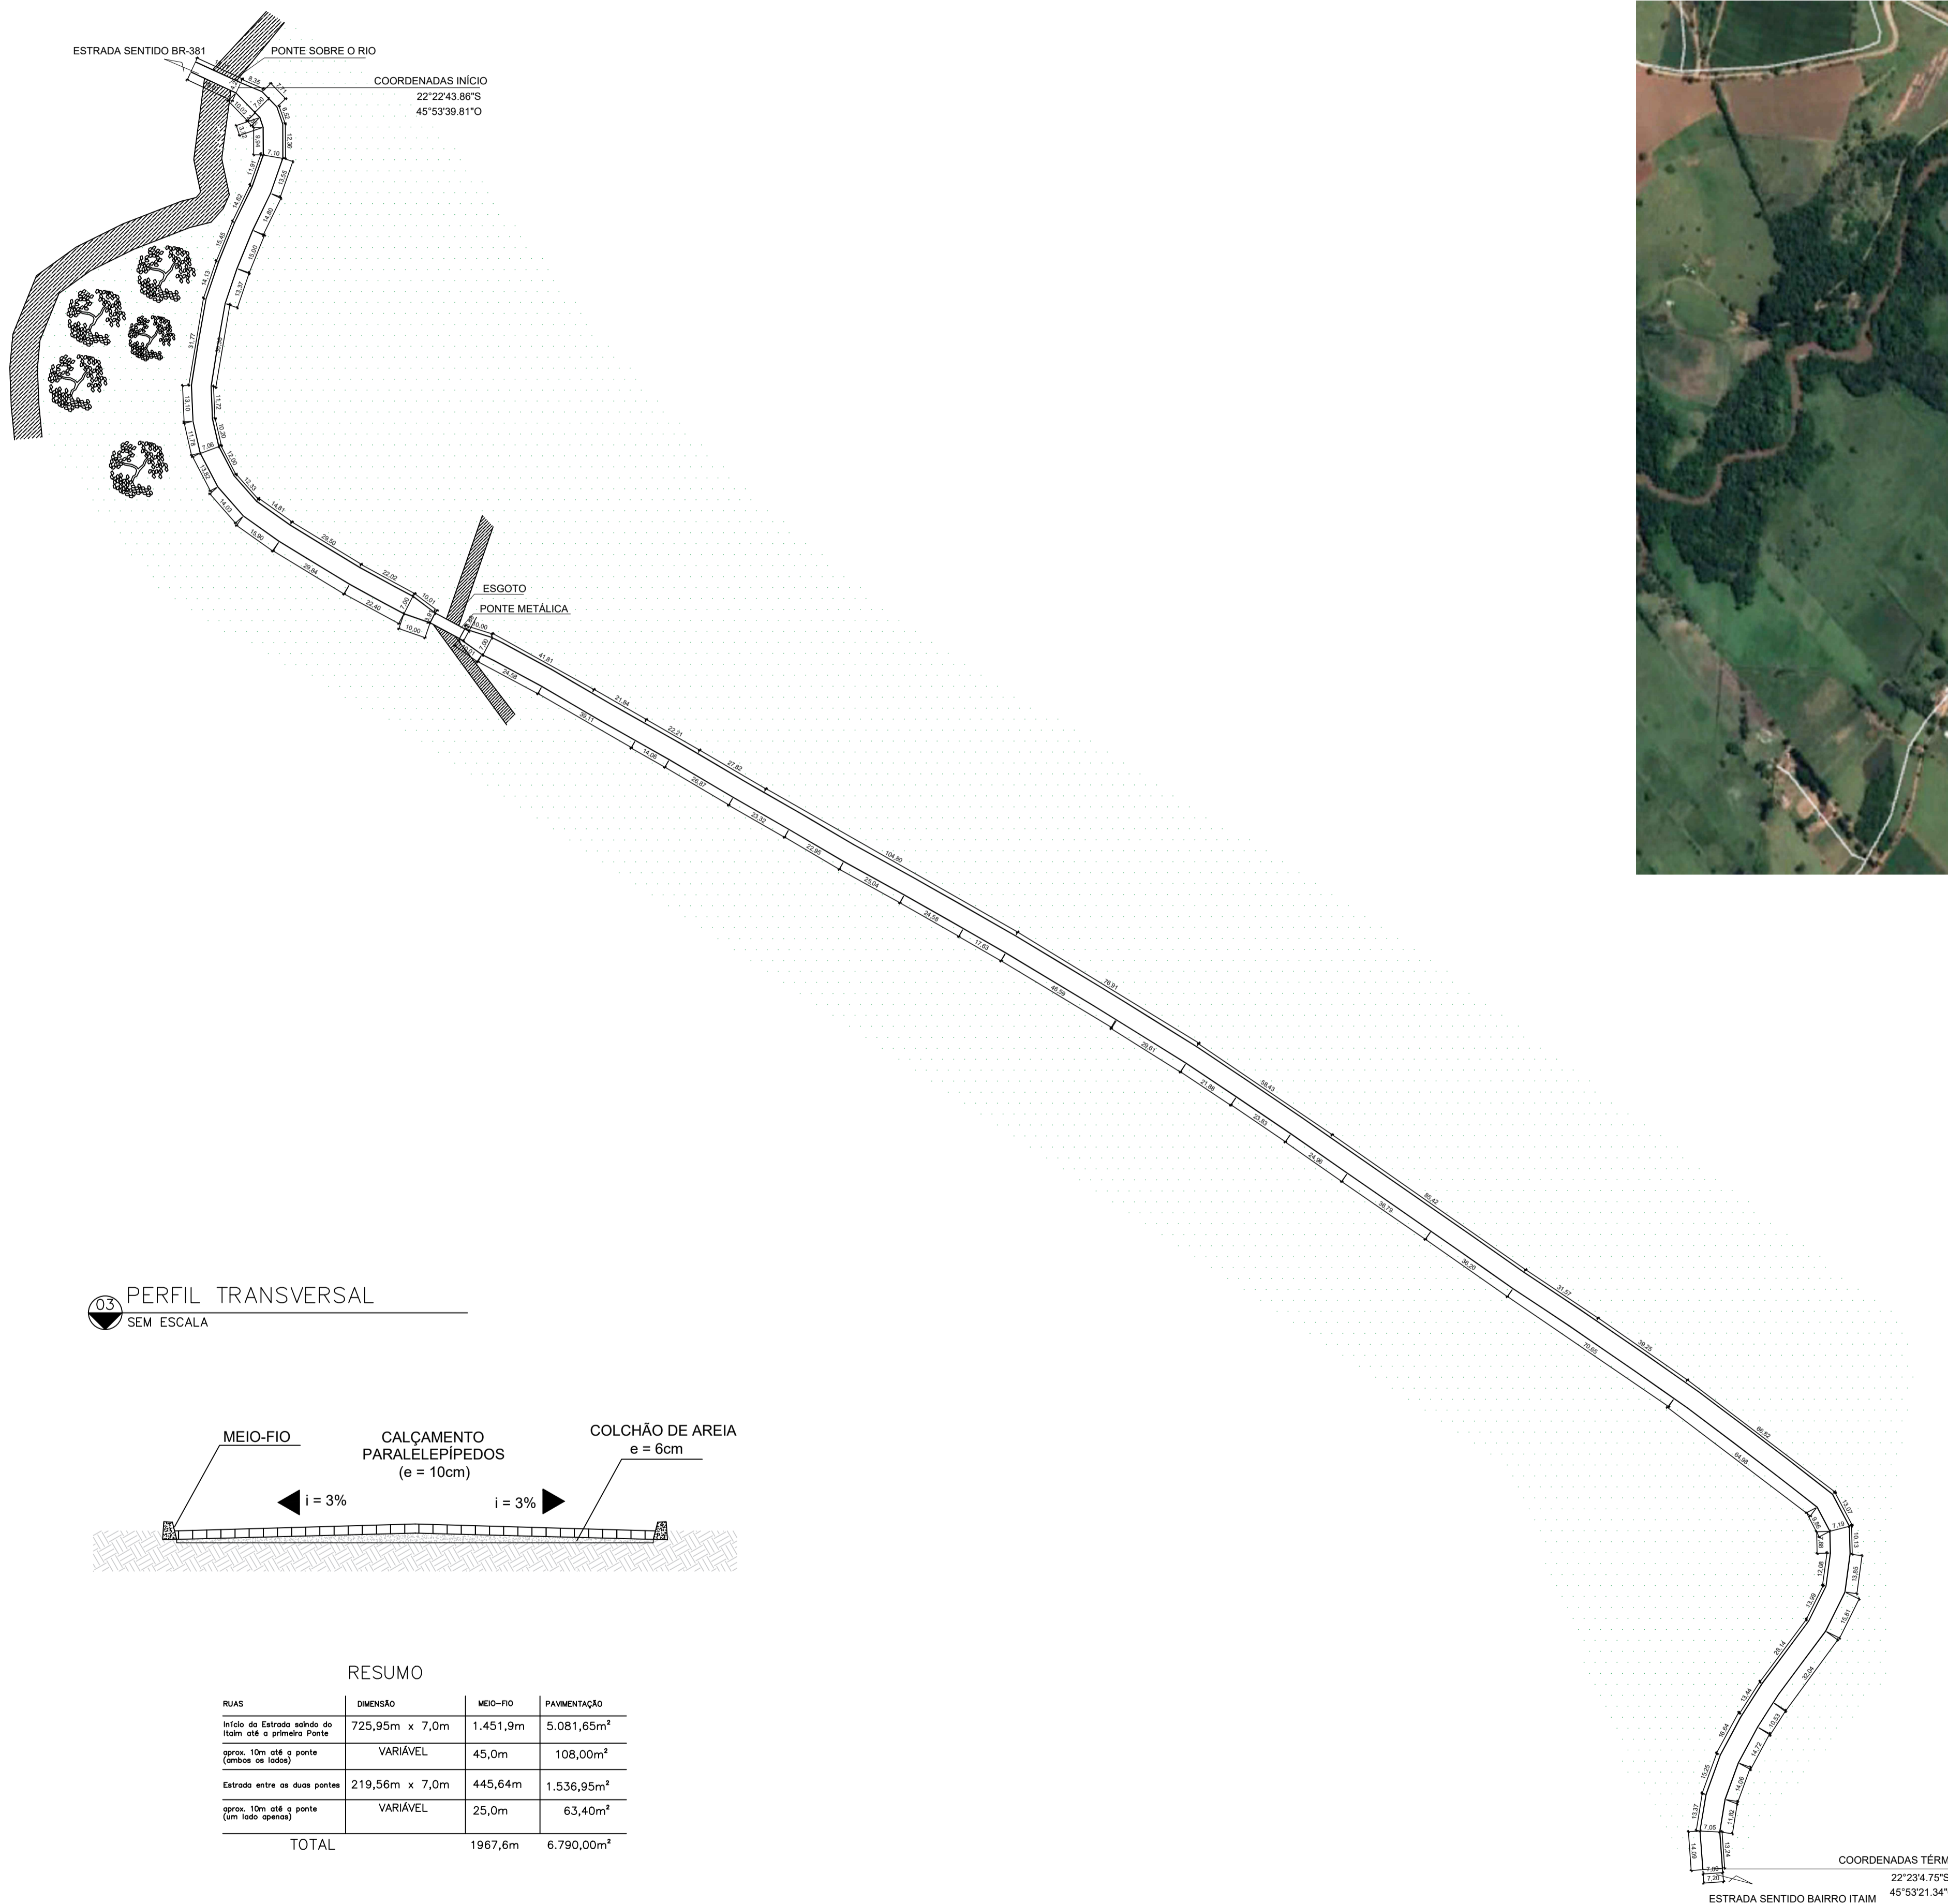

02 SITUAÇÃO (FONTE: GOOGLE EARTH)
SEM ESCALA



03 PERFIL TRANSVERSAL
SEM ESCALA

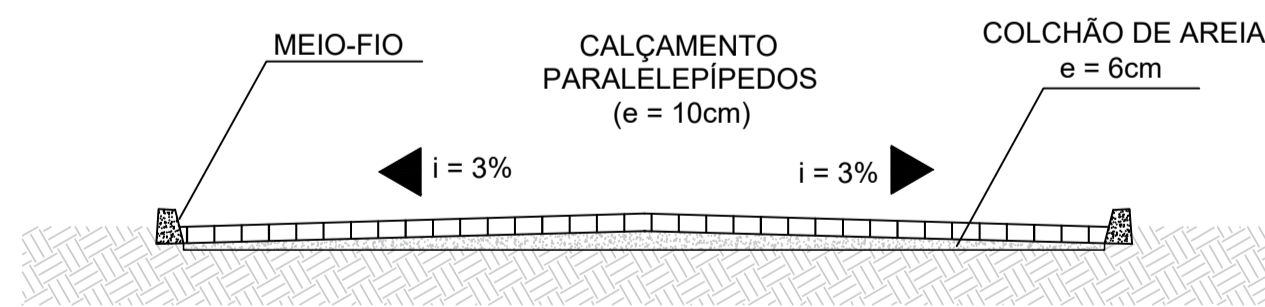

RESUMO

RUAS	DIMENSÃO	MEIO-FIO	PAVIMENTAÇÃO
Início da Estrada adentro do Itam até a primeira Ponte	725,95m x 7,0m	1.451,9m	5.081,65m ²
aprox. 10m até a ponte (embaixo as rodas)	VARIÁVEL	45,0m	108,00m ²
Estrada entre as duas pontes	219,56m x 7,0m	445,64m	1.536,95m ²
aprox. 10m até a ponte (um lado apenas)	VARIÁVEL	25,0m	63,40m ²
TOTAL		1967,6m	6.790,00m²

AUTOR E RESPONSÁVEL	
ANDRESSA ABRÃO DE SOUZA	
C.R.C. 057071087/O-MS	
EMPRESA	
PREFEITURA MUNICIPAL DE CADEIRERA DE MINAS	
Nº 18.475.959/2001-82	
PROJETO	
PROJETO BÁSICO PARA PAVIMENTAÇÃO NA ESTRADA DO ITAM	
BLOQUEIOS EXTERNOS	
DATA	
PLANTA DE LOCALIZAÇÃO, PLANTA DA ESTRADA, 14/03/2023	
TIPO DE DESENHO	
ESTUDO DE LOCALIZAÇÃO, PLANTA DA ESTRADA, 14/03/2023	
ESTADO	
ESTADO - BAIRRO ITAM	
MUNICÍPIO	
CADEREIRAS	
ONCA	