



DETALHE 1

MEMORIAL DE CÁLCULO DAS AREAS:
RUA ANARDINO DE PAULA CANDIDO
 ► 94,00 x 6,40 = 601,60 m²
 ESCALA 1 : 1.000

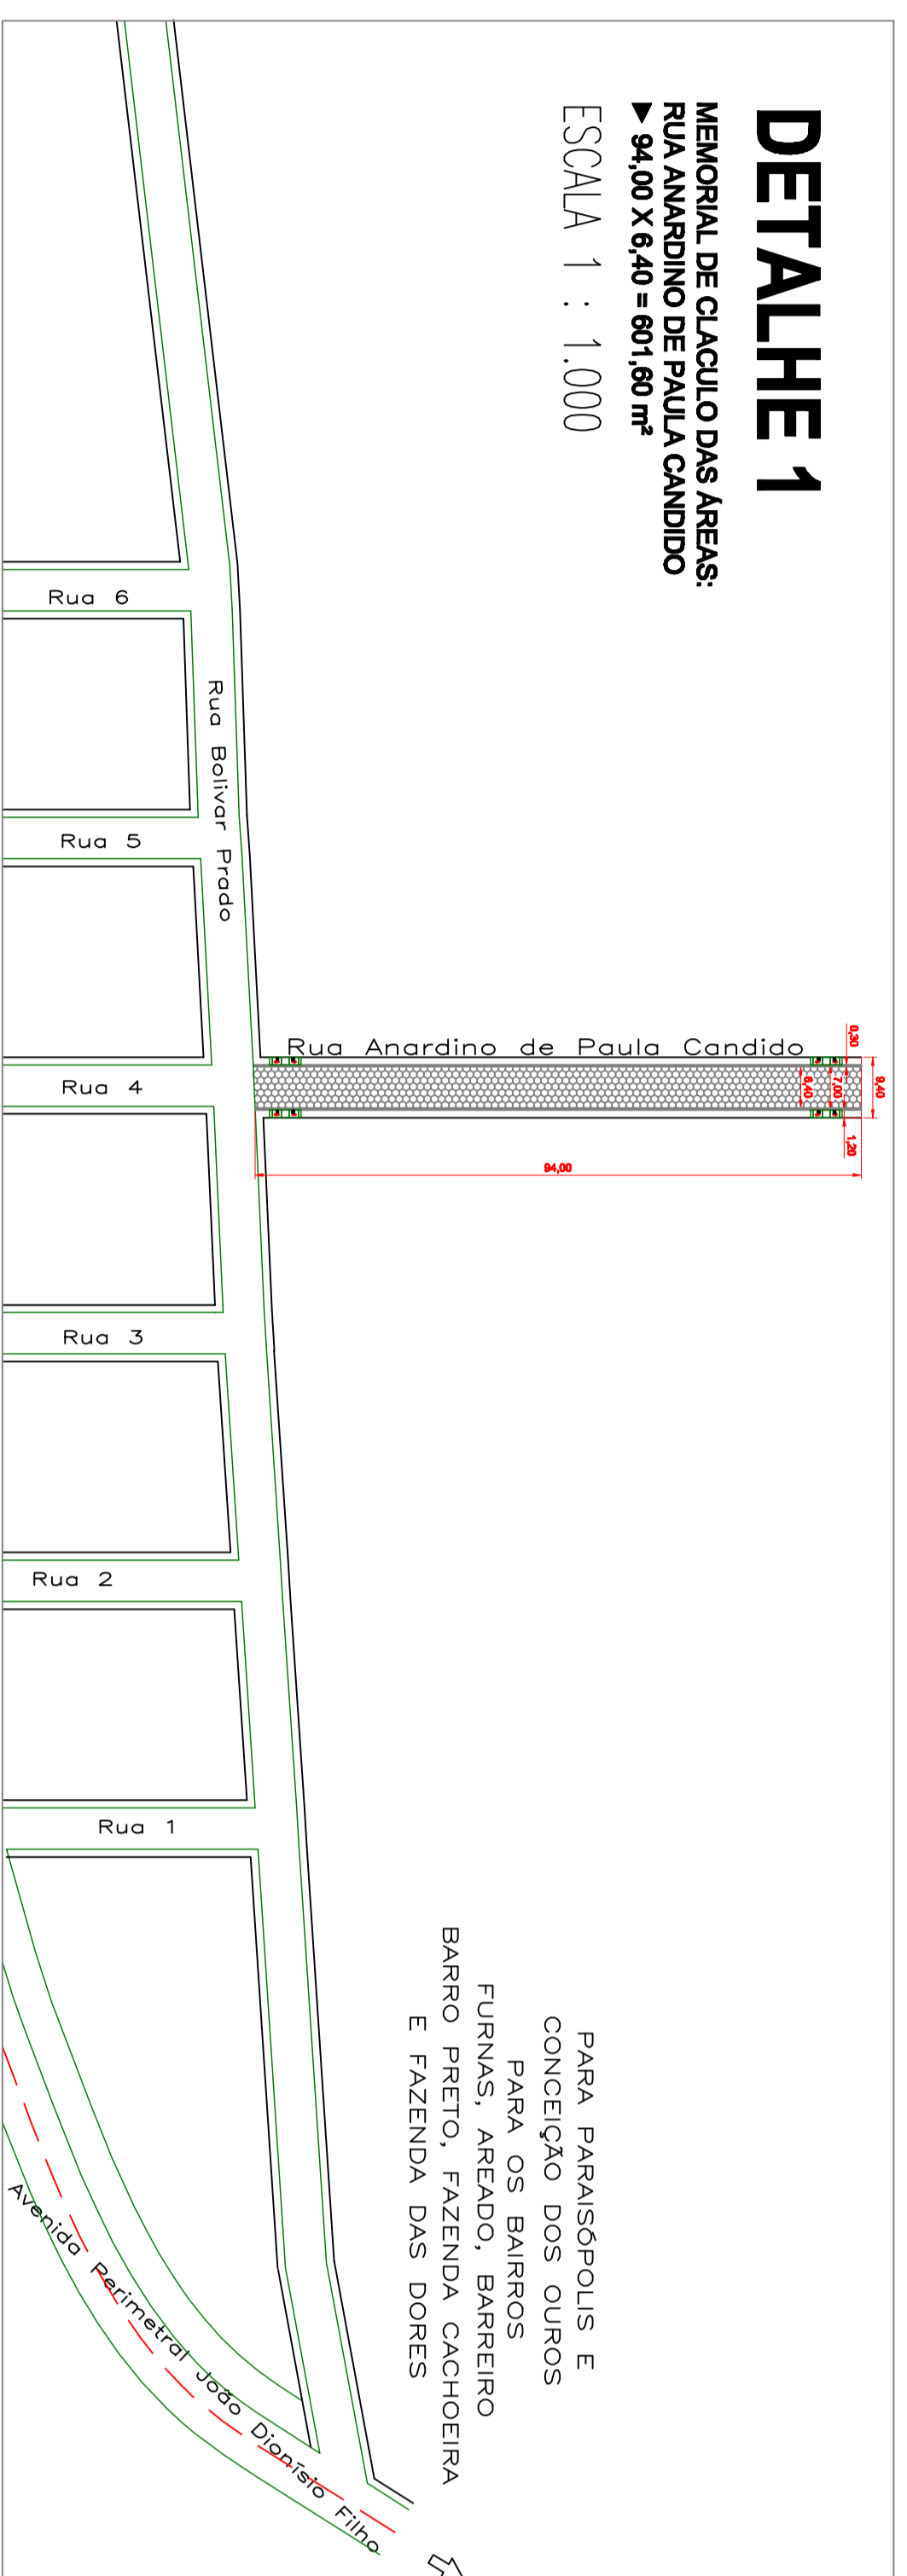


PARA PARASOPOLIS E CONCEIÇÃO DOS OUROS
 PARA OS BARRIOS FURNAS, FAZENDA BARRO PRETO, FAZENDA COCHOEIRA E FAZENDA DAS DORES

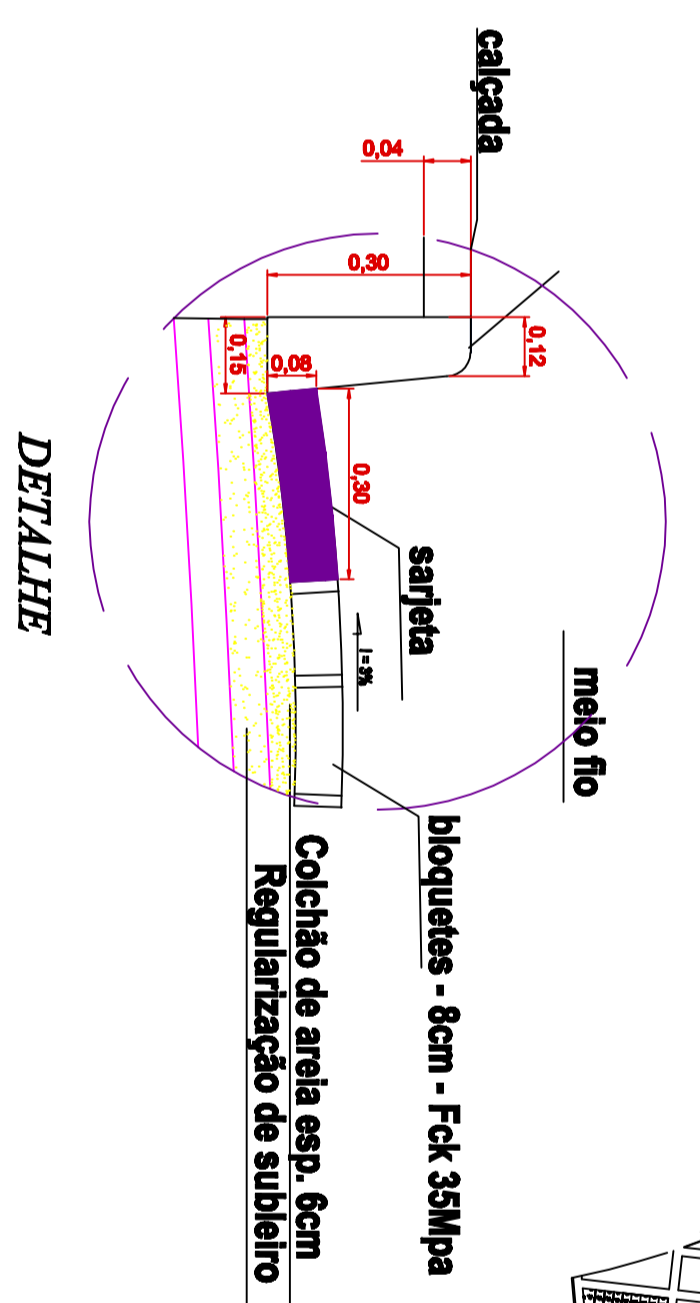


DETALHE

DETALHE 2

RUA TRAVESSA B - 372,40 m²
RUA TRAVESSA C - 282,20 m²
 ESCALA 1 : 1.000

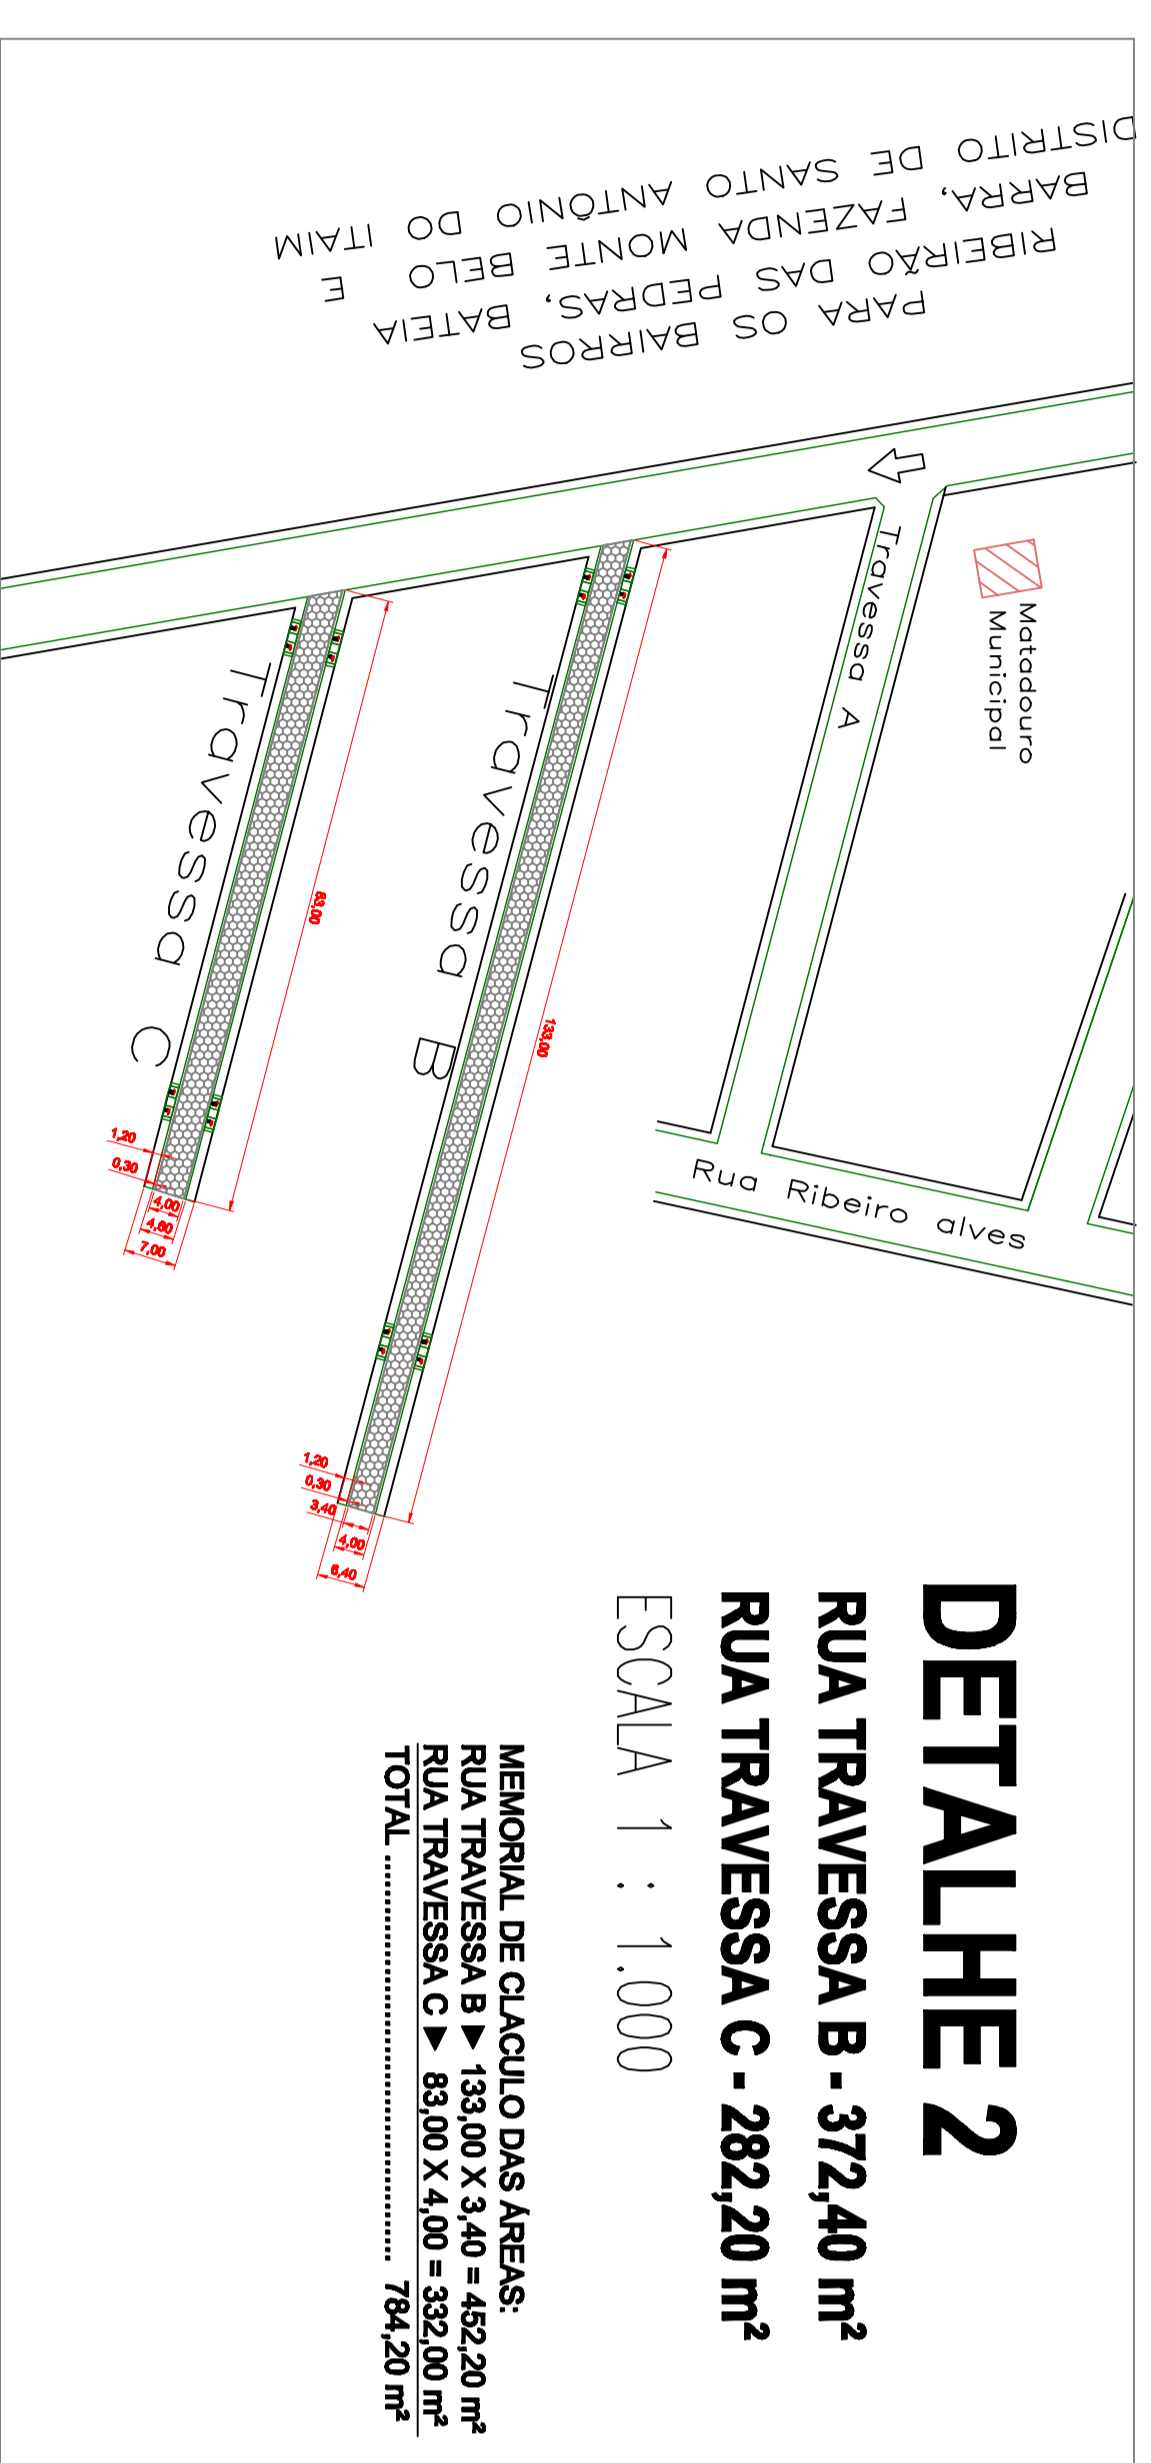


MEMORIAL DE CÁLCULO DAS AREAS:
 ESCALA 1 : 1.000

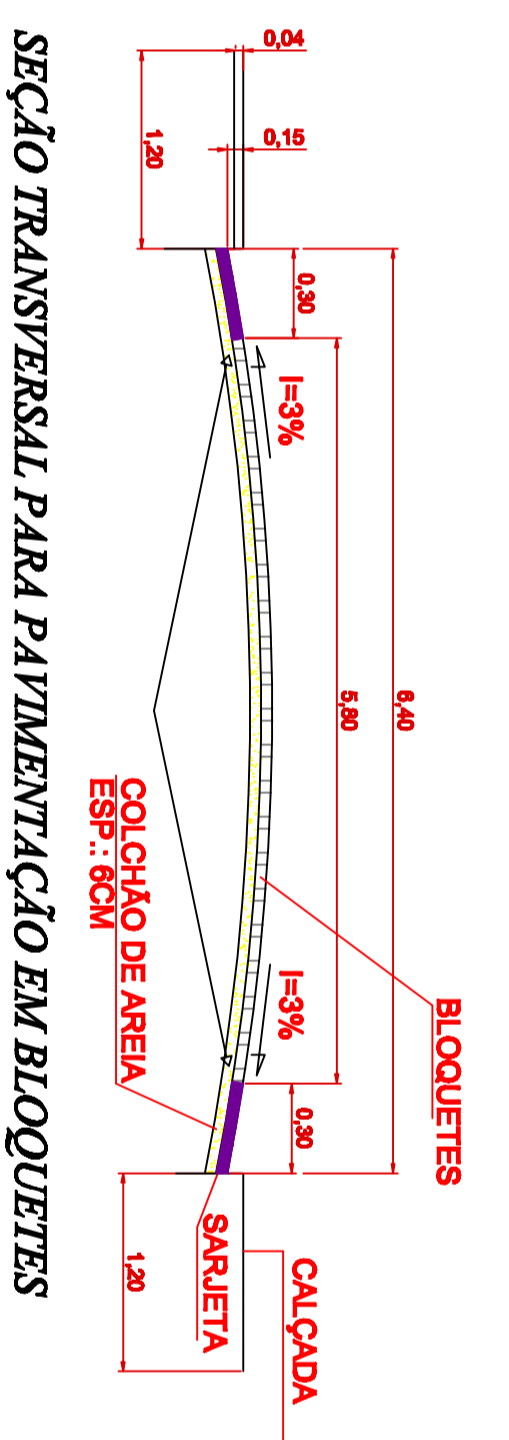

SEÇÃO TRANSVERSAL PARA PAVIMENTAÇÃO EM BLOQUETES


DETALHE 4

MEMORIAL DE CÁLCULO DAS AREAS:
 ► 24,00 x 6,40 = 153,60 m²
 TOTAL 153,60 m²
 ESCALA 1 : 1.000

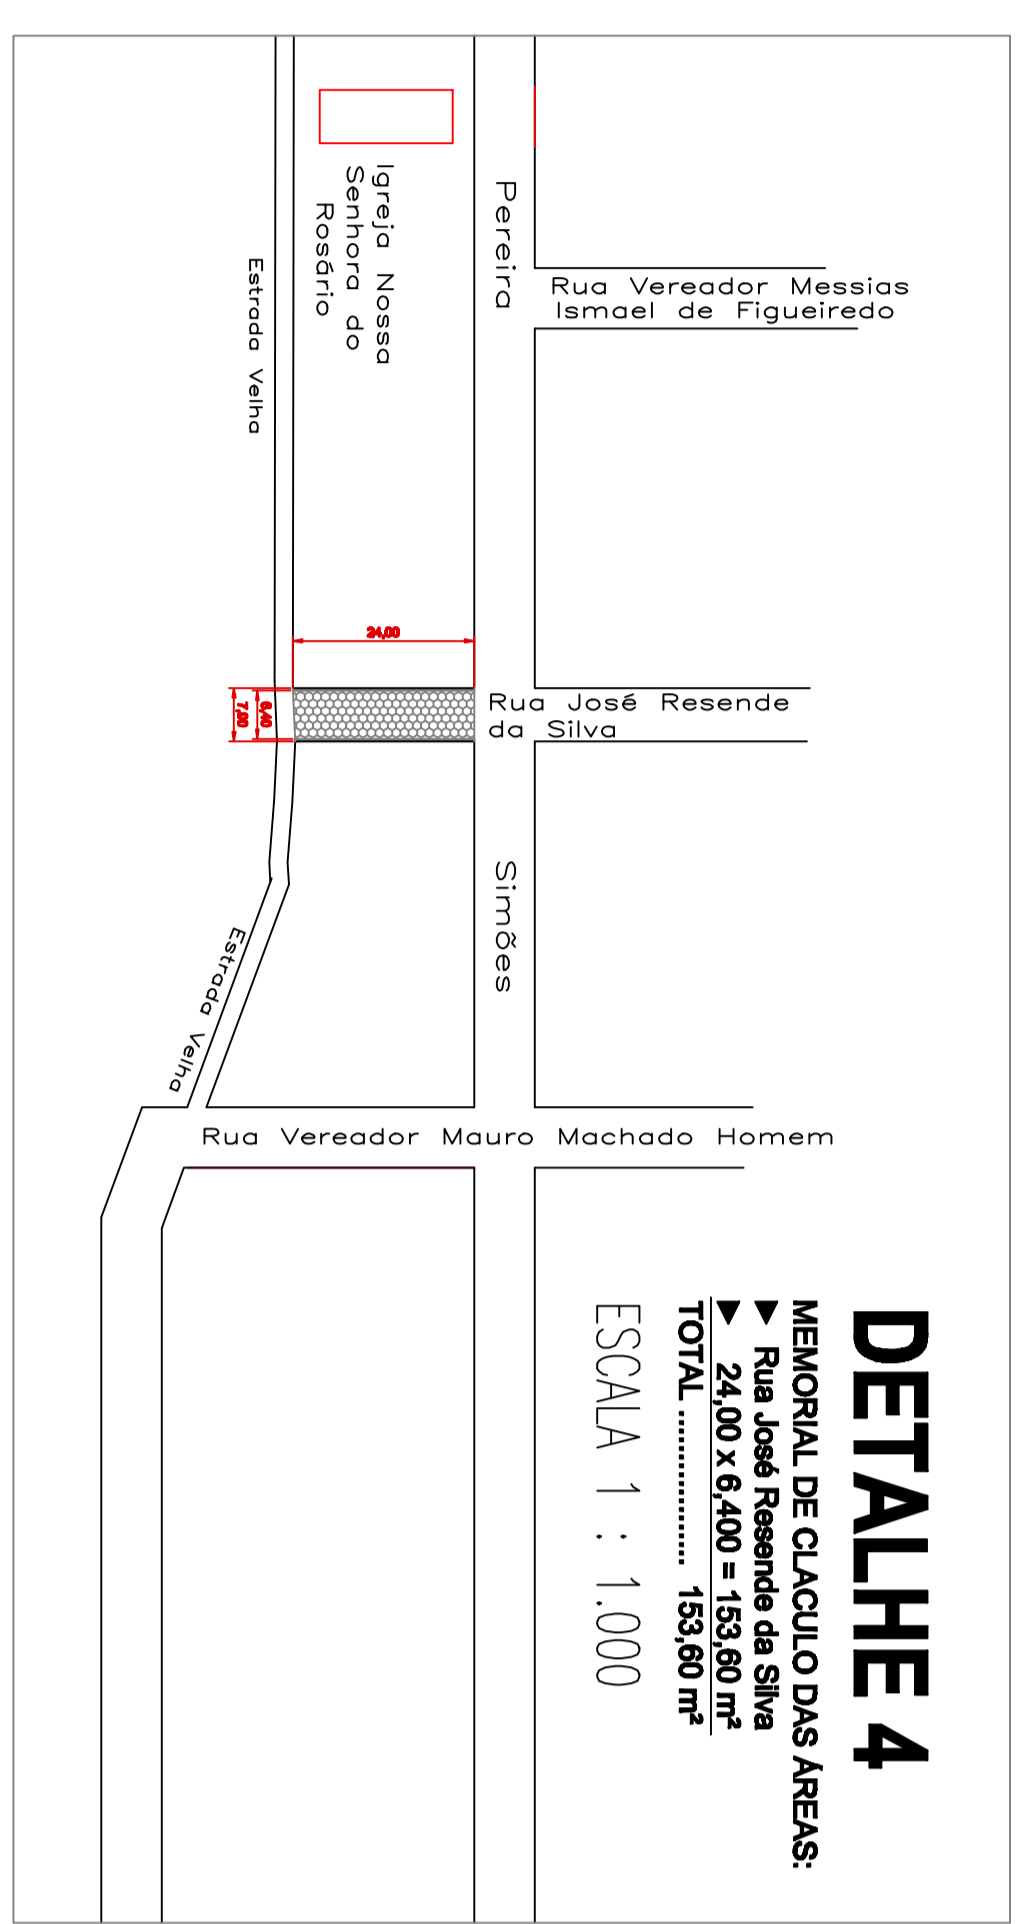


DETALHE 3

MEMORIAL DE CÁLCULO DAS AREAS:
 RUA VEREADOR MESSIAS IMAIOL DE FIGUEIREDO
 ► 80,00 x 6,40 = 512,00 m²
 ► 49,00 x 6,40 = 313,60 m²
 ► 65,00 x 6,40 = 416,00 m²
 ► 3,45 x 6,40 = 22,08 m²
 TOTAL 1363,68 m²
 ESCALA 1 : 1.000


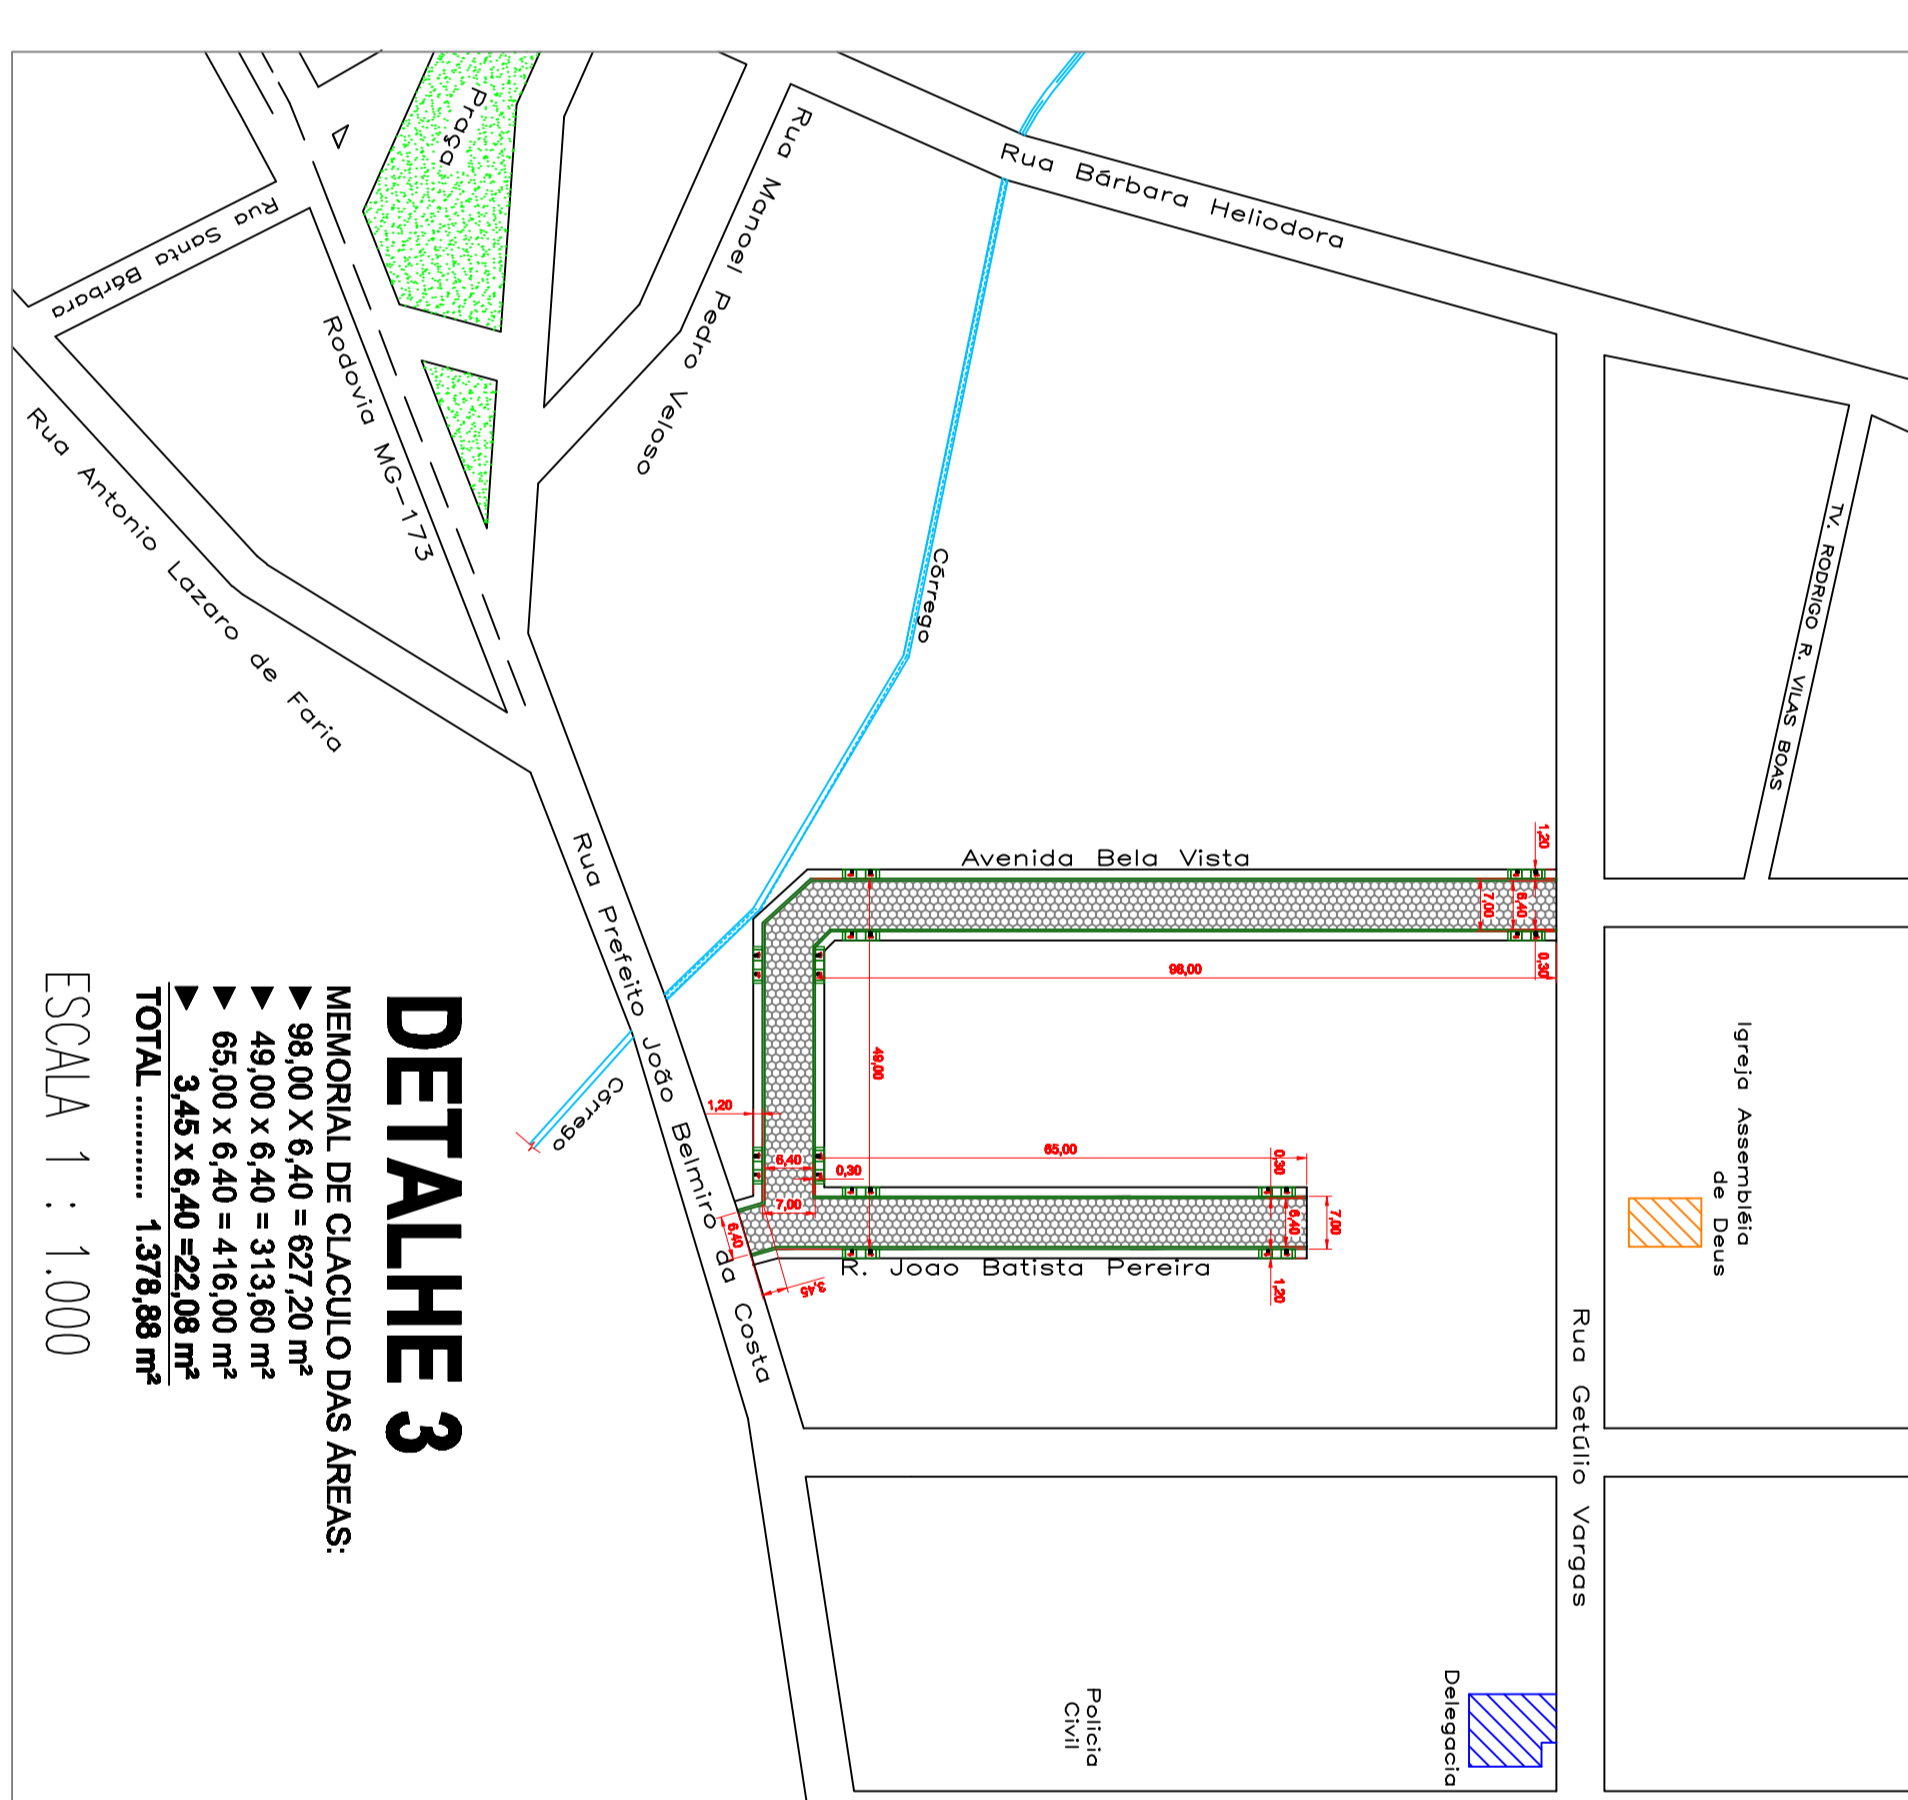


DETALHE 5

MEMORIAL DE CÁLCULO DAS AREAS:
 TOTAL 1472,00 m²
 ESCALA 1 : 1.000

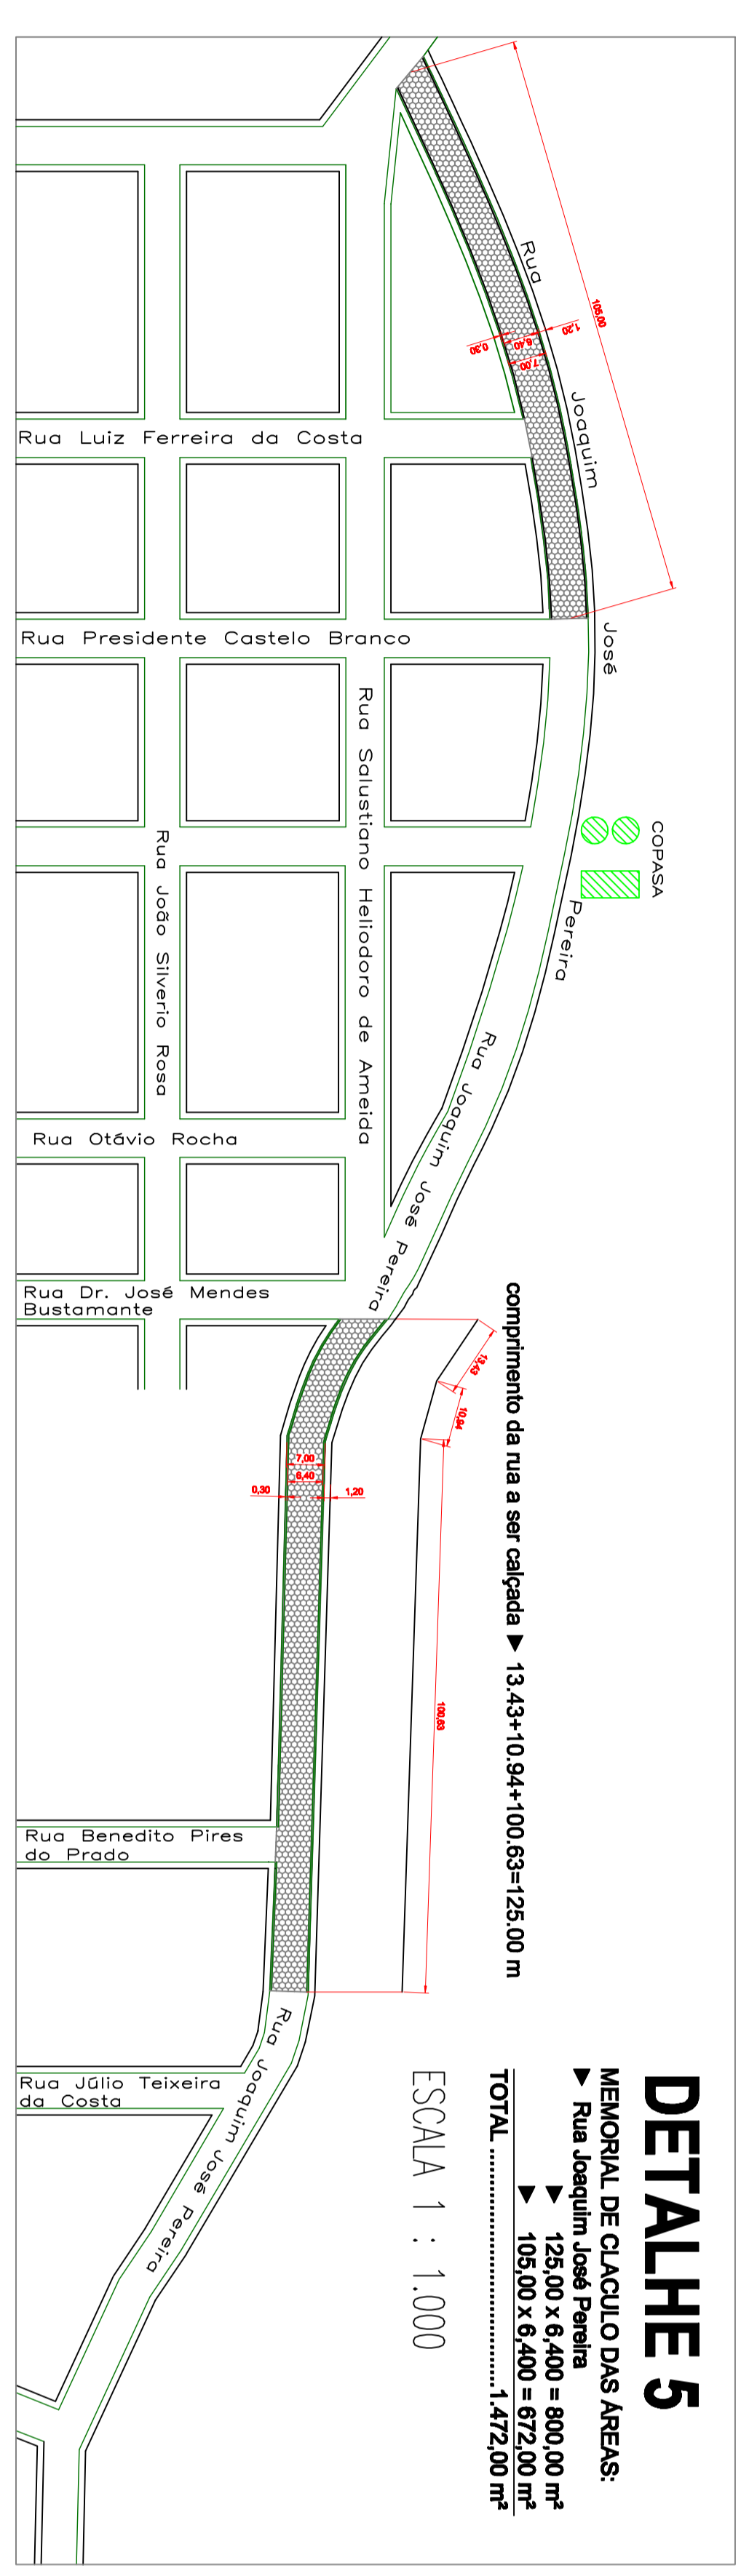


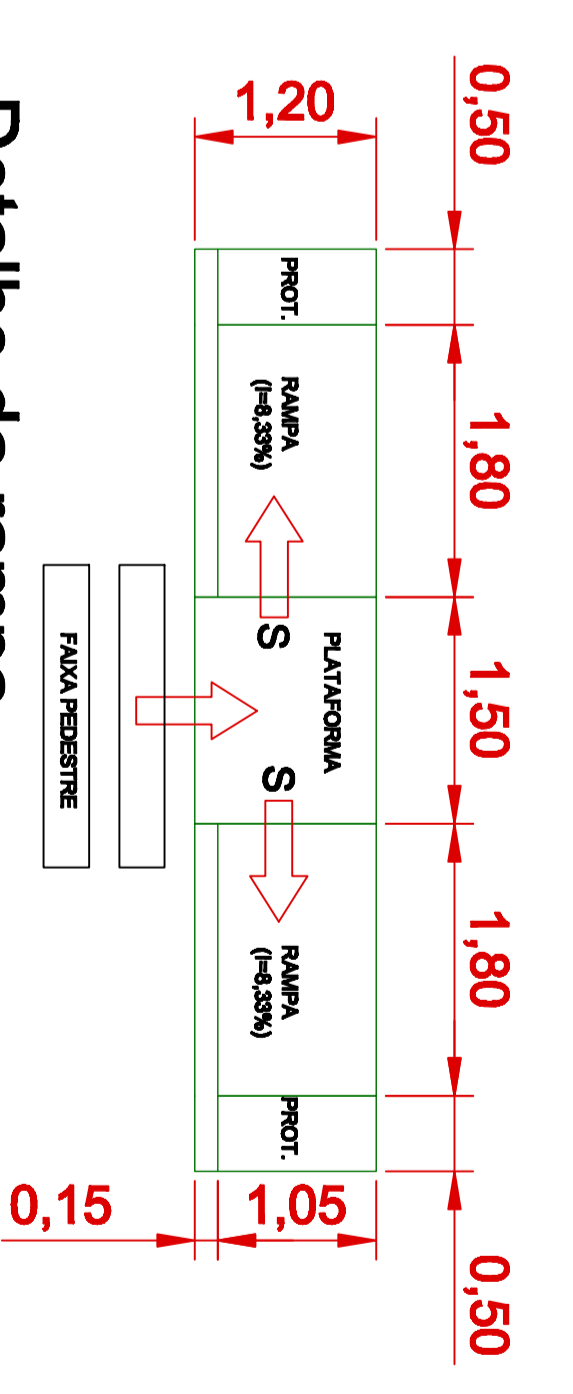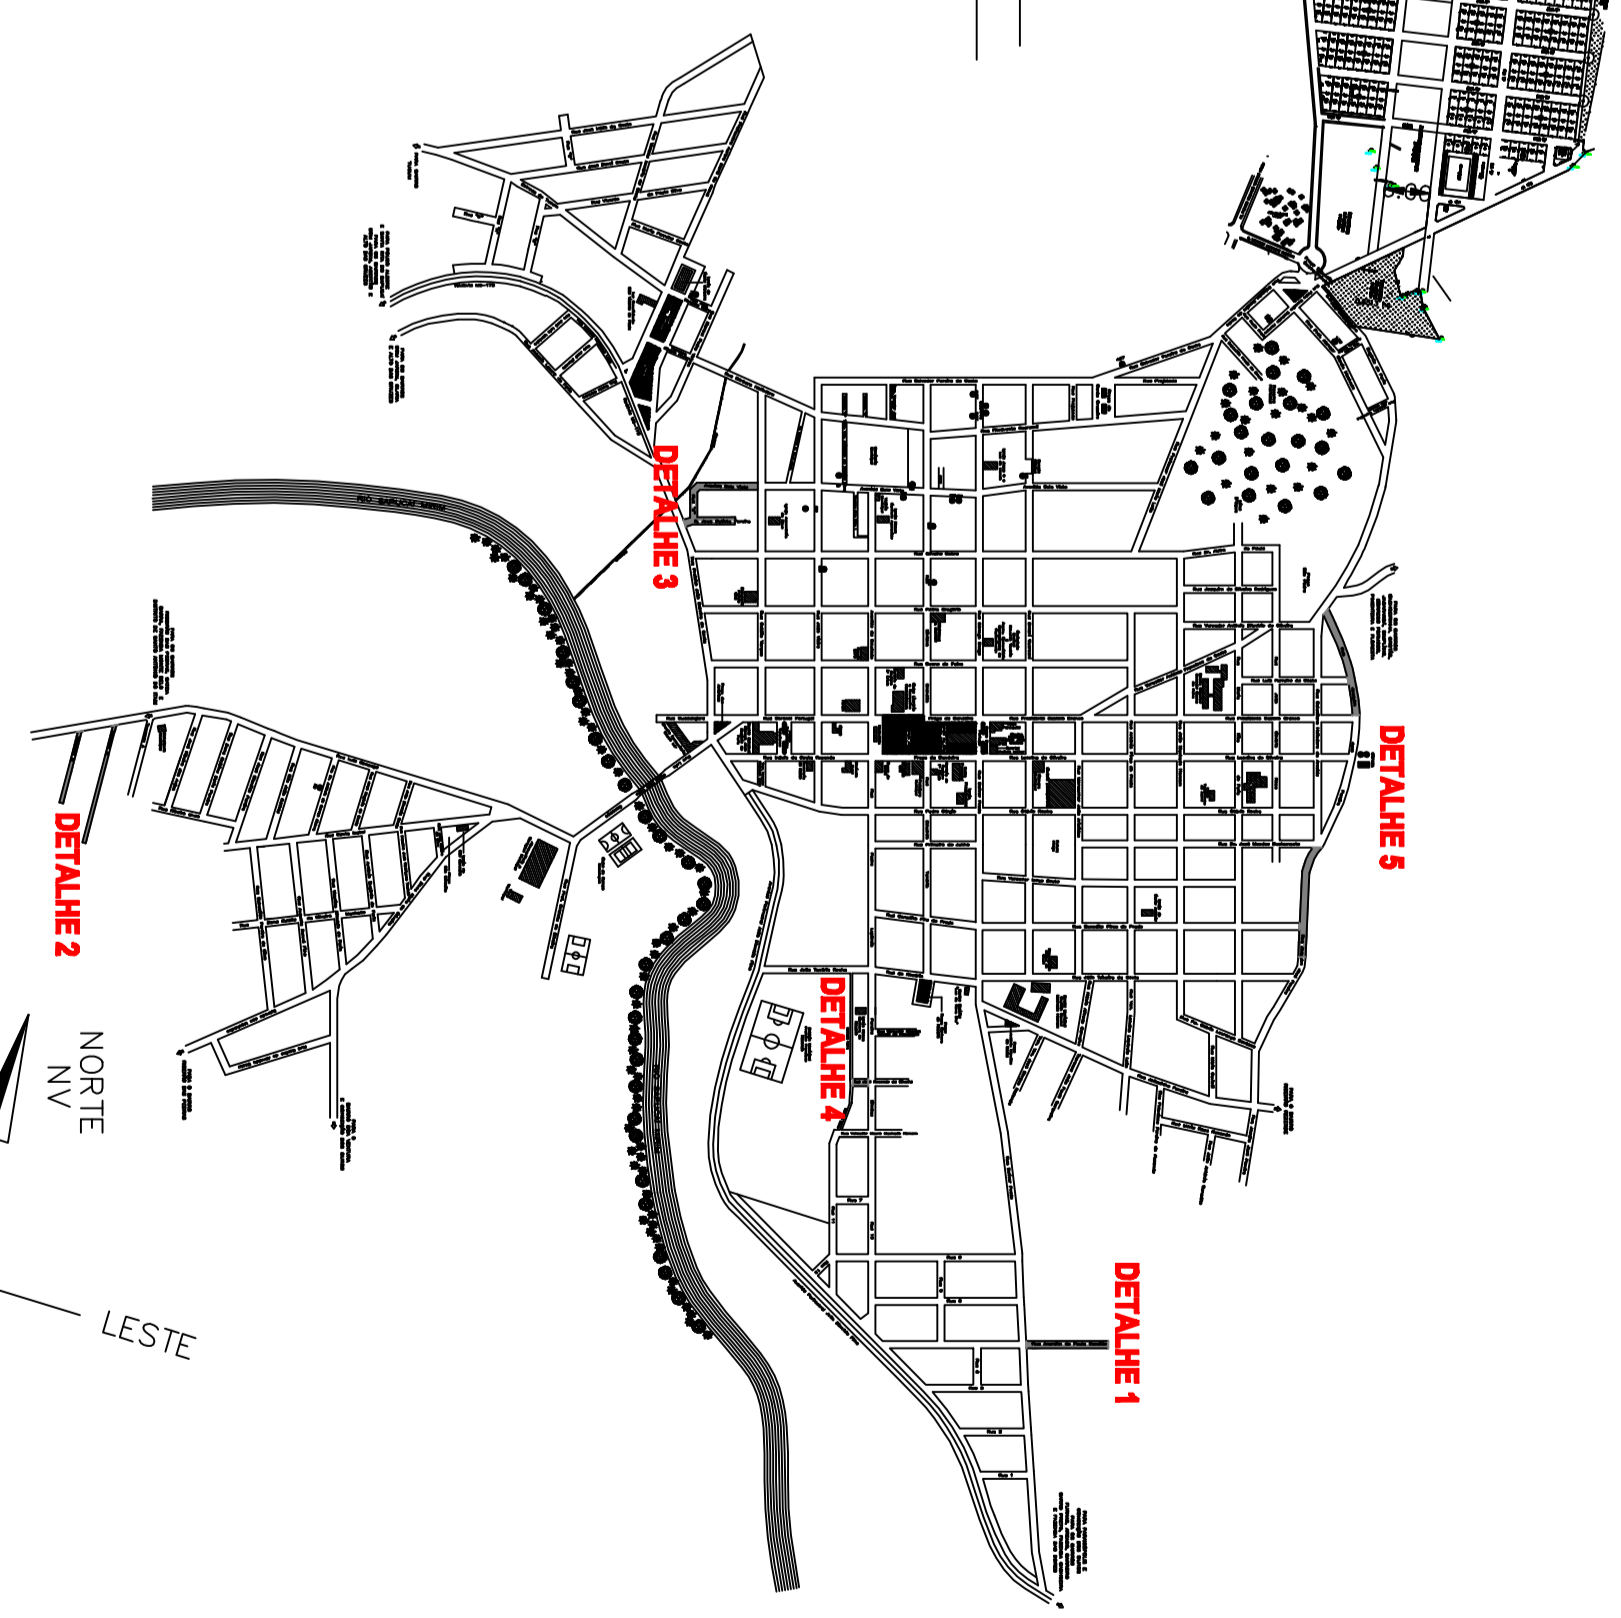

Detalhe da rampa Esc.: 1/50

PROJETO BÁSICO

PROJETO: PAVIMENTAÇÃO EM BLOQUETES

LOCAL: CACHOEIRA DE MINAS

PROJ.: PRESENTURIA MUNICIPAL DE CACHOEIRA DE MINAS

SITUAÇÃO SEM ESCALA

DESENO QUE ACOMPANHA O PROJETO NÃO TEM CARACTERÍSTICAS DE PROJETO EXECUTIVO E NÃO DEVE SER USADO PARA EXECUÇÃO DE OBRAS.

MEMORIAL DE CÁLCULO DAS AREAS:
 DETALHE 1 ► 601,60 m²
 DETALHE 2 ► 654,60 m²
 DETALHE 3 ► 1363,68 m²
 DETALHE 4 ► 153,60 m²
 DETALHE 5 ► 1472,00 m²
 TOTAL 4390,28 m²

PROJ.: PRESENTURIA MUNICIPAL DE CACHOEIRA DE MINAS
 PROJETO BÁSICO DE PAVIMENTAÇÃO EM BLOQUETES
 CND: 14.673.599/001-23

AR: ENG. JOSÉ ALEXANDRE DOS REIS
 CREA: 16.334/0

NOTA:
 NAS VIAS EXISTEM REDE DE ESGOTO E REDE DE ÁGUA