



PERFIL TRANSVERSAL SEM ESCALA

RESUMO

ESTRADA BAIRRO ABERTÃO	DIMENSÃO	TOTAL
Pavimentação Intertravado	555,0m x 4,5m	2497,5m ²
Guia de meio-fio	566,0m x 2,0	1132,0m
Sarjeta 50cm i=3%	555,0m x 2,0	1110,0m

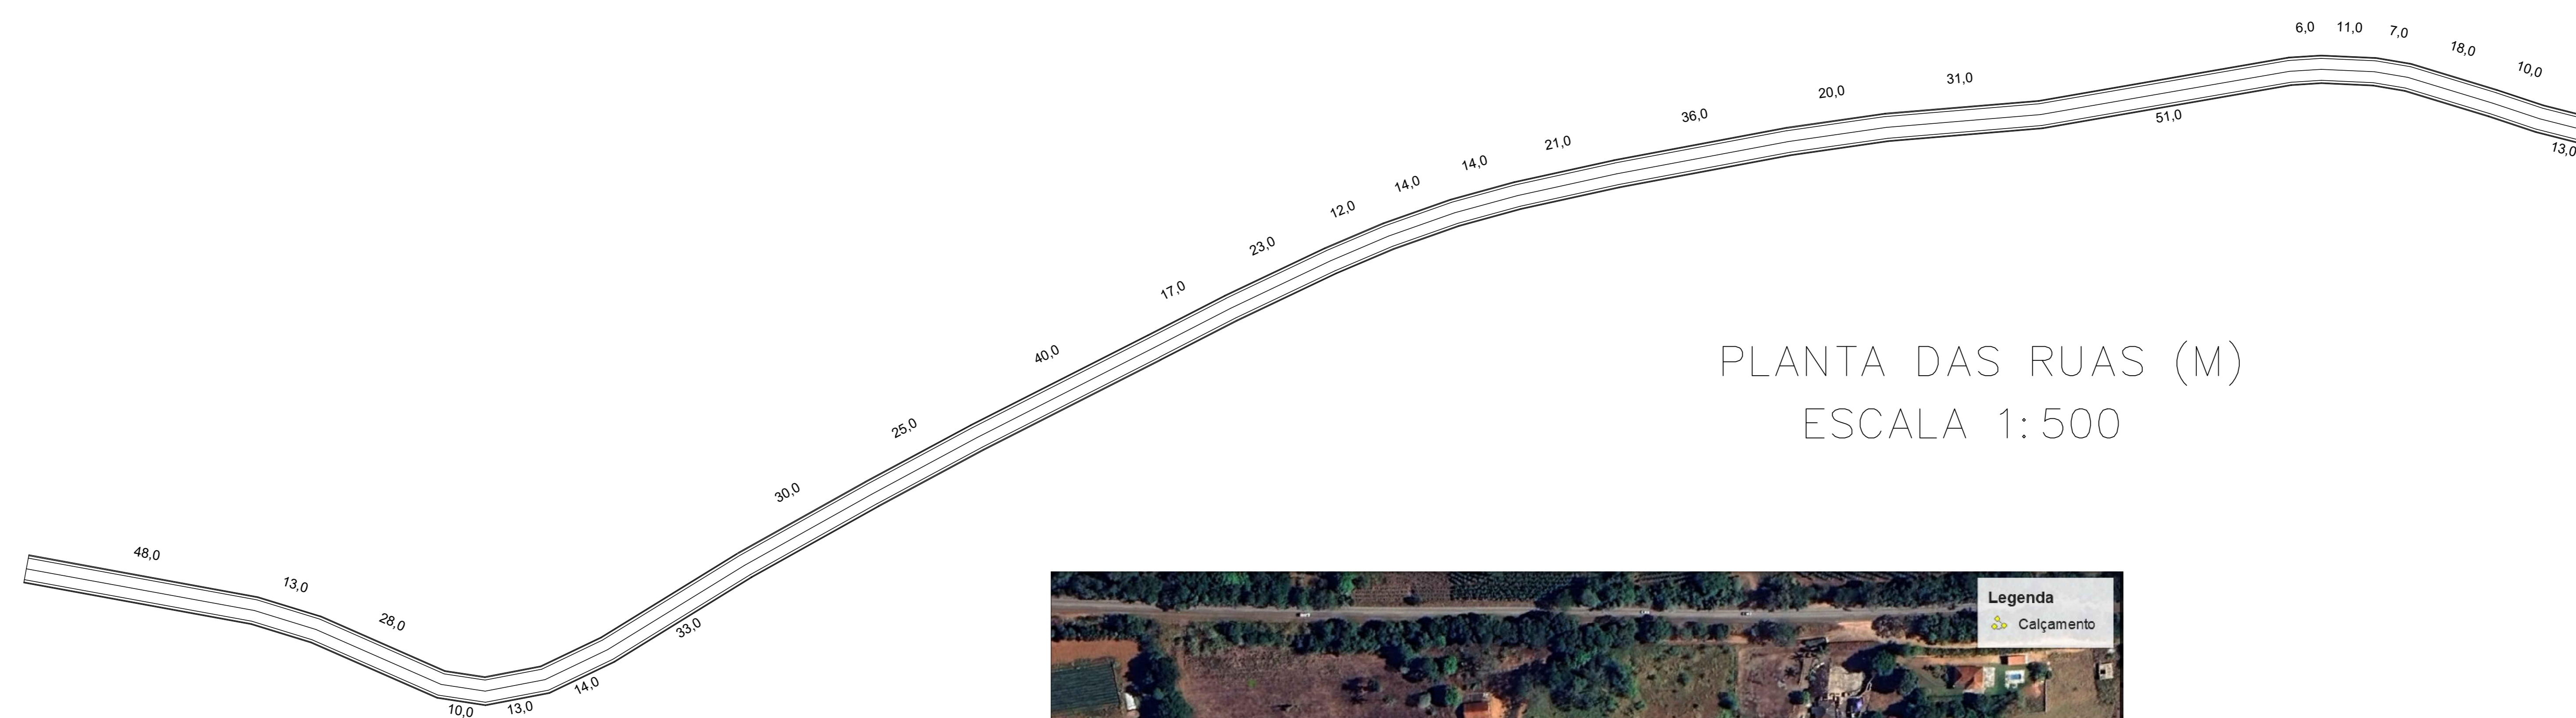

PLANTA DAS RUAS (M)
ESCALA 1: 500

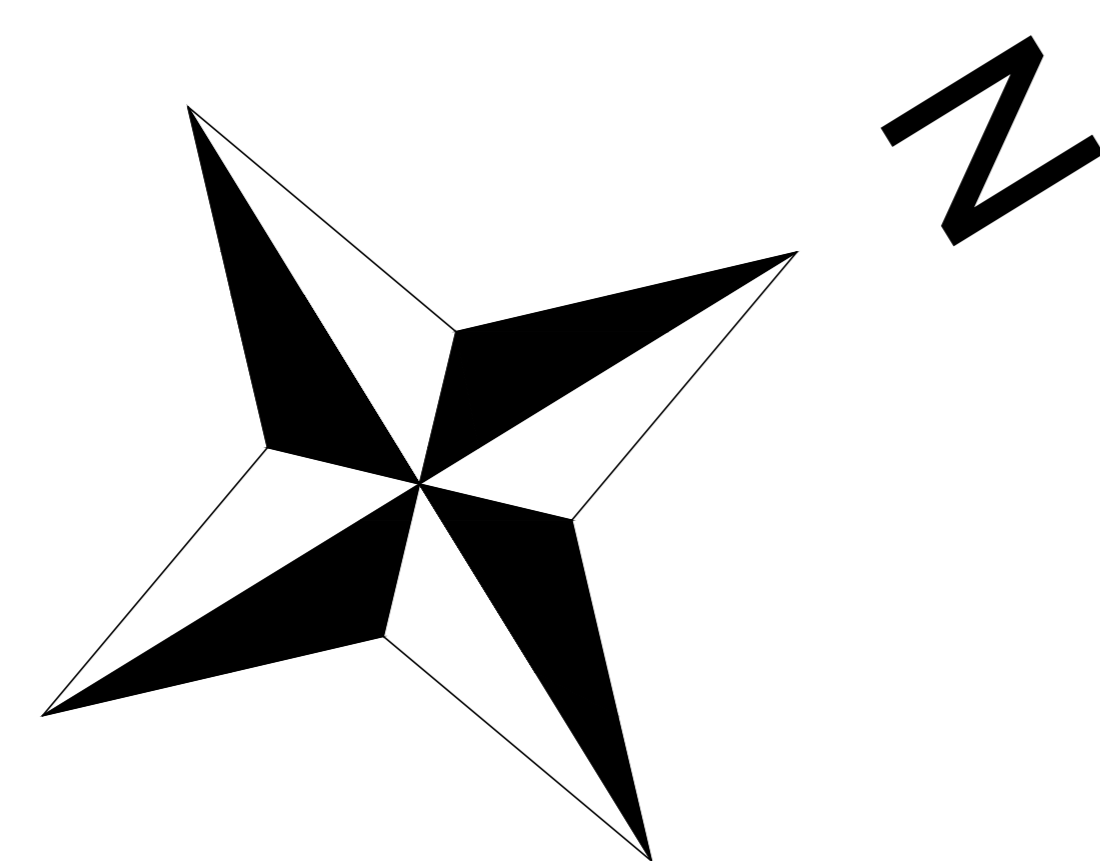

COORDENADAS
22°18'51,11"S 45°46'52,45"O



LOCALIZAÇÃO – SEM ESCALAS

R.T. PROJETO E FISCALIZAÇÃO:	
GUSTAVO CARVALHO SIQUEIRA CREA-MG: 250754MG	
PROPRIETARIO:	
PREFEITURA MUNICIPAL DE CACHOEIRA DE MINAS CNPJ: 18.675.959/0001-92	
OBJETO:	
PROJETO BÁSICO PARA PAVIMENTAÇÃO EM PISO INTERTRAVADO	
DETALHE:	DATA:
PLANTA DE LOCALIZAÇÃO, PLANTA DAS RUAS, PERFIL E DETALHAMENTO	06/06/2023
LOCALIZAÇÃO:	FOLHA:
ESTRADA RURAL – BAIRRO ABERTÃO	ÚNICA
ESCALAS:	
INDICADAS	