
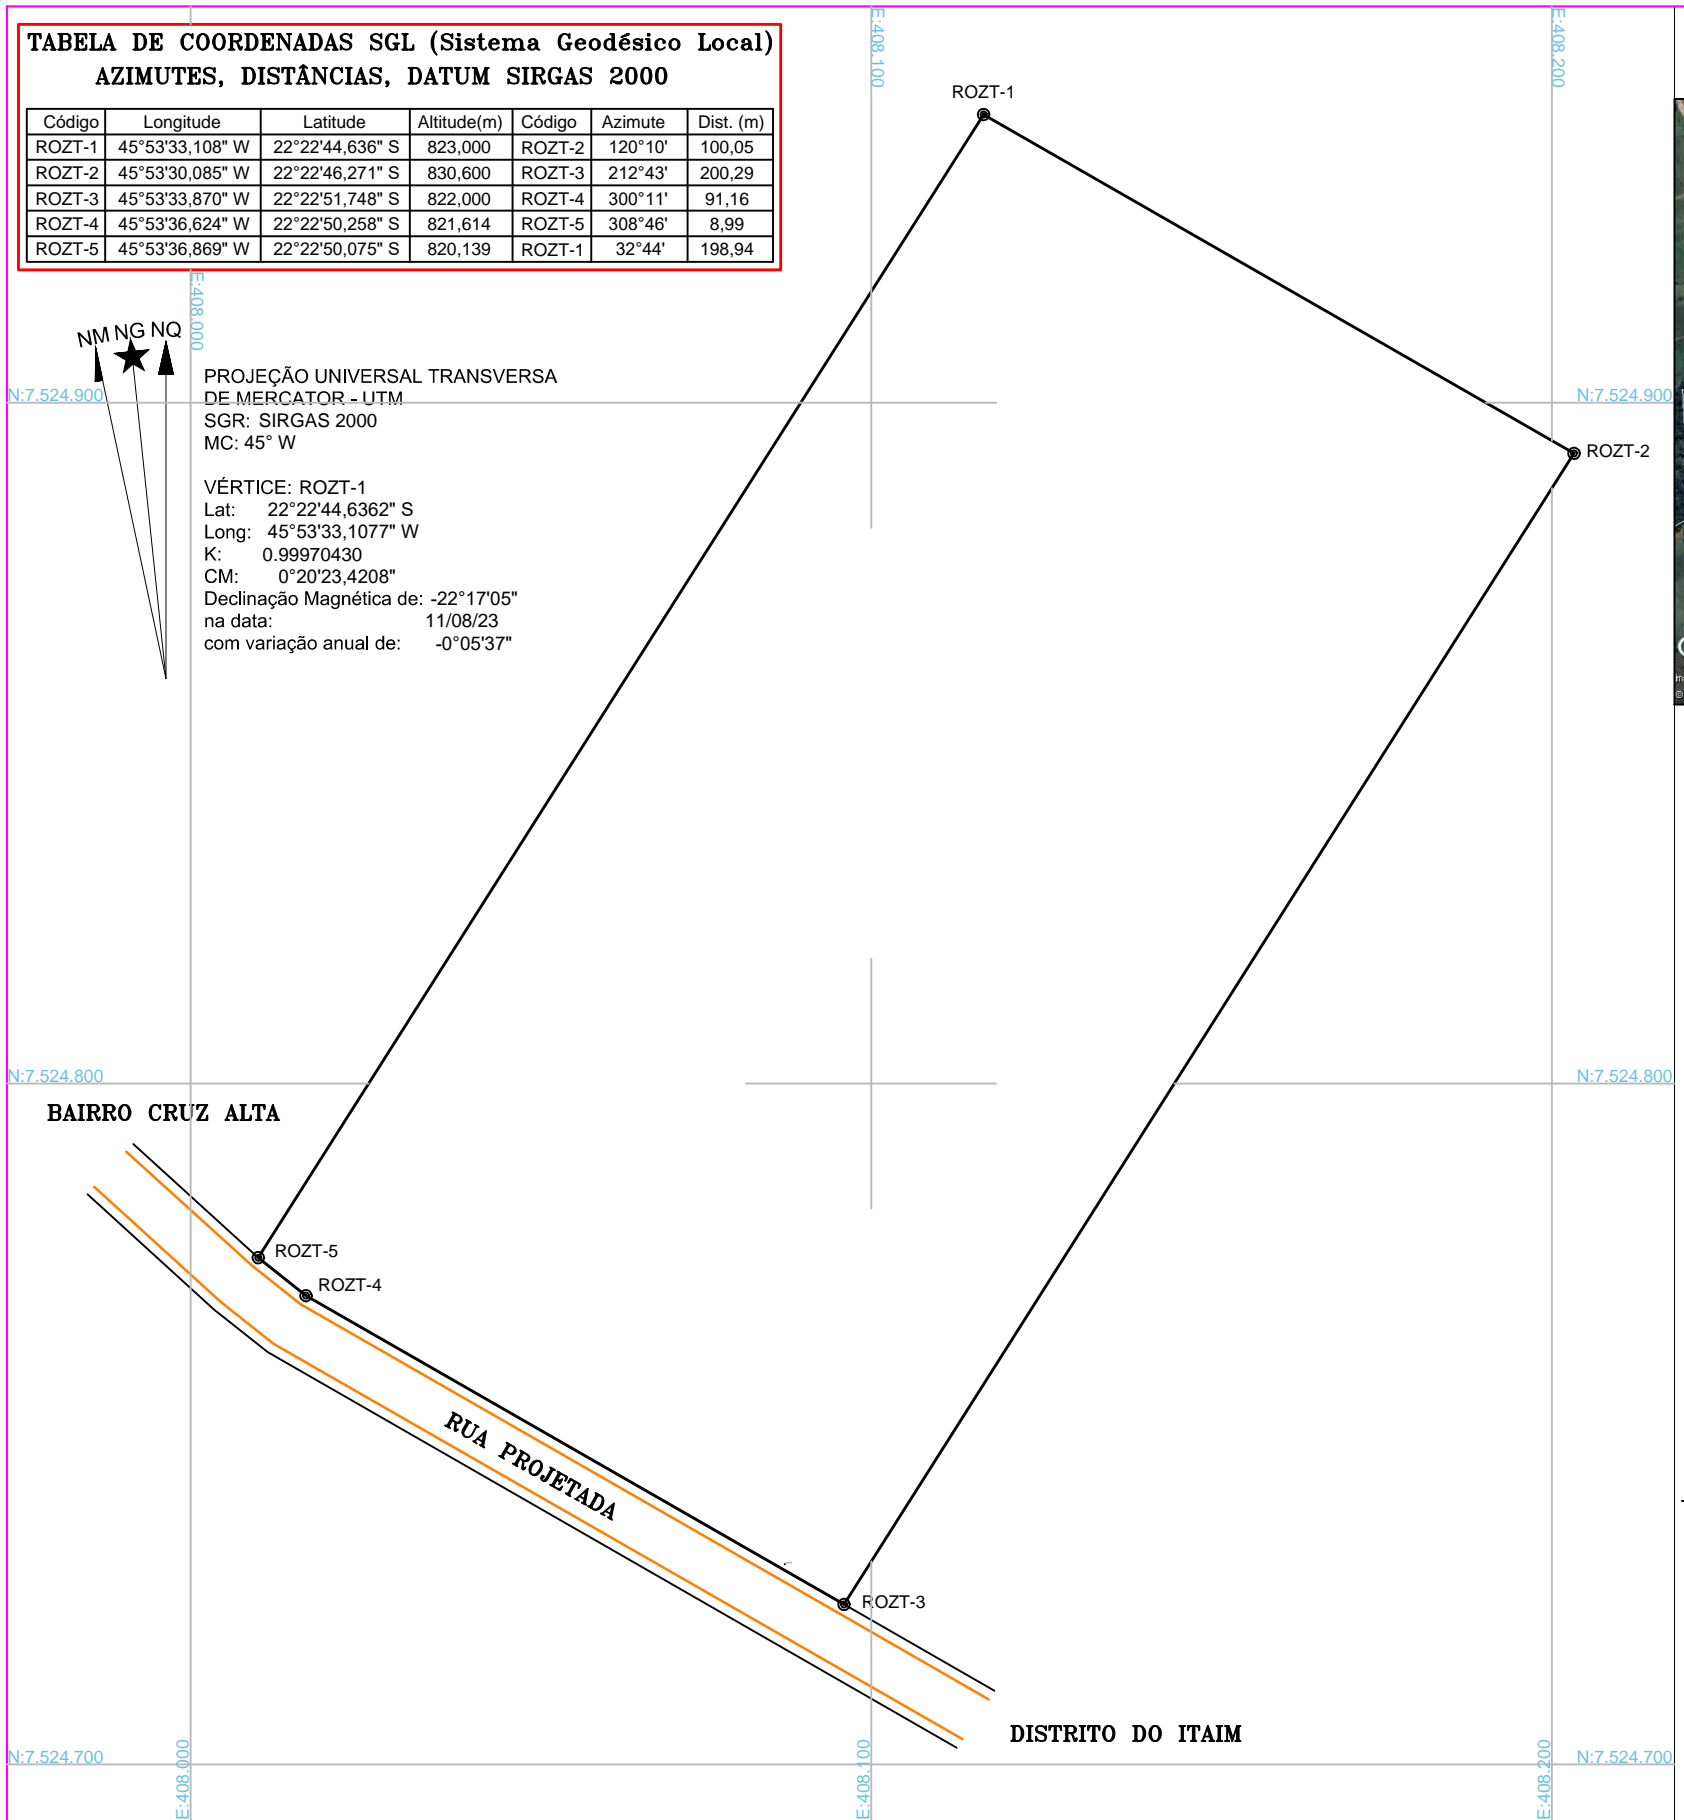


# CROQUI

**TABELA DE COORDENADAS SGL (Sistema Geodésico Local)**  
**AZIMUTES, DISTÂNCIAS, DATUM SIRGAS 2000**

Código	Longitude	Latitude	Altitude(m)	Código	Azimute	Dist. (m)
ROZT-1	45°53'33,108" W	22°22'44,636" S	823,000	ROZT-2	120°10'	100,05
ROZT-2	45°53'30,085" W	22°22'46,271" S	830,600	ROZT-3	212°43'	200,29
ROZT-3	45°53'33,870" W	22°22'51,748" S	822,000	ROZT-4	300°11'	91,16
ROZT-4	45°53'36,624" W	22°22'50,258" S	821,614	ROZT-5	308°46'	8,99
ROZT-5	45°53'36,869" W	22°22'50,075" S	820,139	ROZT-1	32°44'	198,94

  
 PROJEÇÃO UNIVERSAL TRANSVERSA  
 DE MERCATOR - UTM  
 SGR: SIRGAS 2000  
 MC: 45° W  
 VÉRTICE: ROZT-1  
 Lat: 22°22'44,6362" S  
 Long: 45°53'33,1077" W  
 K: 0,99970430  
 CM: 0°20'23,4208"  
 Declinação Magnética de: -22°17'05"  
 na data: 11/08/23  
 com variação anual de: -0°05'37"



Título: <b>LEVANTAMENTO PLANIMETRICO CADASTRAL          PARA FINS DE DESAPROPRIAÇÃO DE ÁREA</b>		Folha: <b>A3</b>
Imóvel: <b>SÍTIO</b> Proprietário: <b>A QUEM DE DIREITO FOR, CPF: 00</b> Requerente: <b>MUNICÍPIO DE CACHOEIRA DE MINAS, CNPJ: 18 675 959/0001-92</b> Município: <b>CACHOEIRA DE MINAS - MG</b> Local: <b>DISTRITO DO ITAIM</b> Matrícula: <b>--</b> ART: <b>TRT - BR-MG</b> Código do INCRA: <b>--</b> Código de Certificação Junto ao INCRA: <b>--</b> ÁREA LEVANTADA: <b>2,0019 ha</b> Perímetro: <b>599,43 m</b> Escala: <b>1 : 1.000</b> Data: <b>11/08/2023</b>		
Requerente:	Resp. Técnico:	

MUNICÍPIO DE CACHOEIRA DE MINAS  
CNPJ: 18 675 959/0001-92

TEC. AGROPEC. WELLINGTON ROMÃO SANTOS  
CFTA: 08746217630  
CREDENCIAMENTO NO INCRA-ROZT  
LEVANTAMENTO E DESENHO



**FONE: (035) 3622-4211 / 99805-7614**  
**E-mail: wrstopografia@yahoo.com.br**

Convenções topográficas - NBR 13133

OBSERVAÇÕES: AS INFORMAÇÕES DAS DIVISAS E CONFRONTANTES SÃO DE RESPONSABILIDADE DO PROPRIETÁRIO

C O N V E N Ç Õ E S

GRADE DE Coordenadas	Estrada Municipal	DIVISA	Hidrografia	Caixa d'água	Marco BASE
----------------------	-------------------	--------	-------------	--------------	------------