


- LEGENDA**
- LUMINÁRIA FLUORESCENTE TIPO CALHA DE SOBREPOR FIXADA NA LAJE 2x32W
 - LUMINÁRIA FLUORESCENTE TIPO CALHA DE SOBREPOR FIXADA NO VIGAMENTO 2x32W
 - LUMINÁRIA FLUORESCENTE TIPO CALHA DE SOBREPOR FIXADA NA LAJE 2x18W

- NOTAS:**
- NÃO TIRAR MEDIDAS EM ESCALA. CONFERIR DIMENSÕES IN LOCO
 - VERIFICAR POSIÇÃO EXATA DOS PILARES NO PROJETO ESTRUTURAL
 - VERIFICAR DETALHES CONSTRUTIVOS PERTINENTES NO PROJETO DE DETALHAMENTO
 - EM CASO DE CONFLITO DE INFORMAÇÕES ENTRE O PROJETO GRÁFICO E O CADERNO DE ESPECIFICAÇÕES, PREVALECE A INFORMAÇÃO CONTIDA NO DESENHO

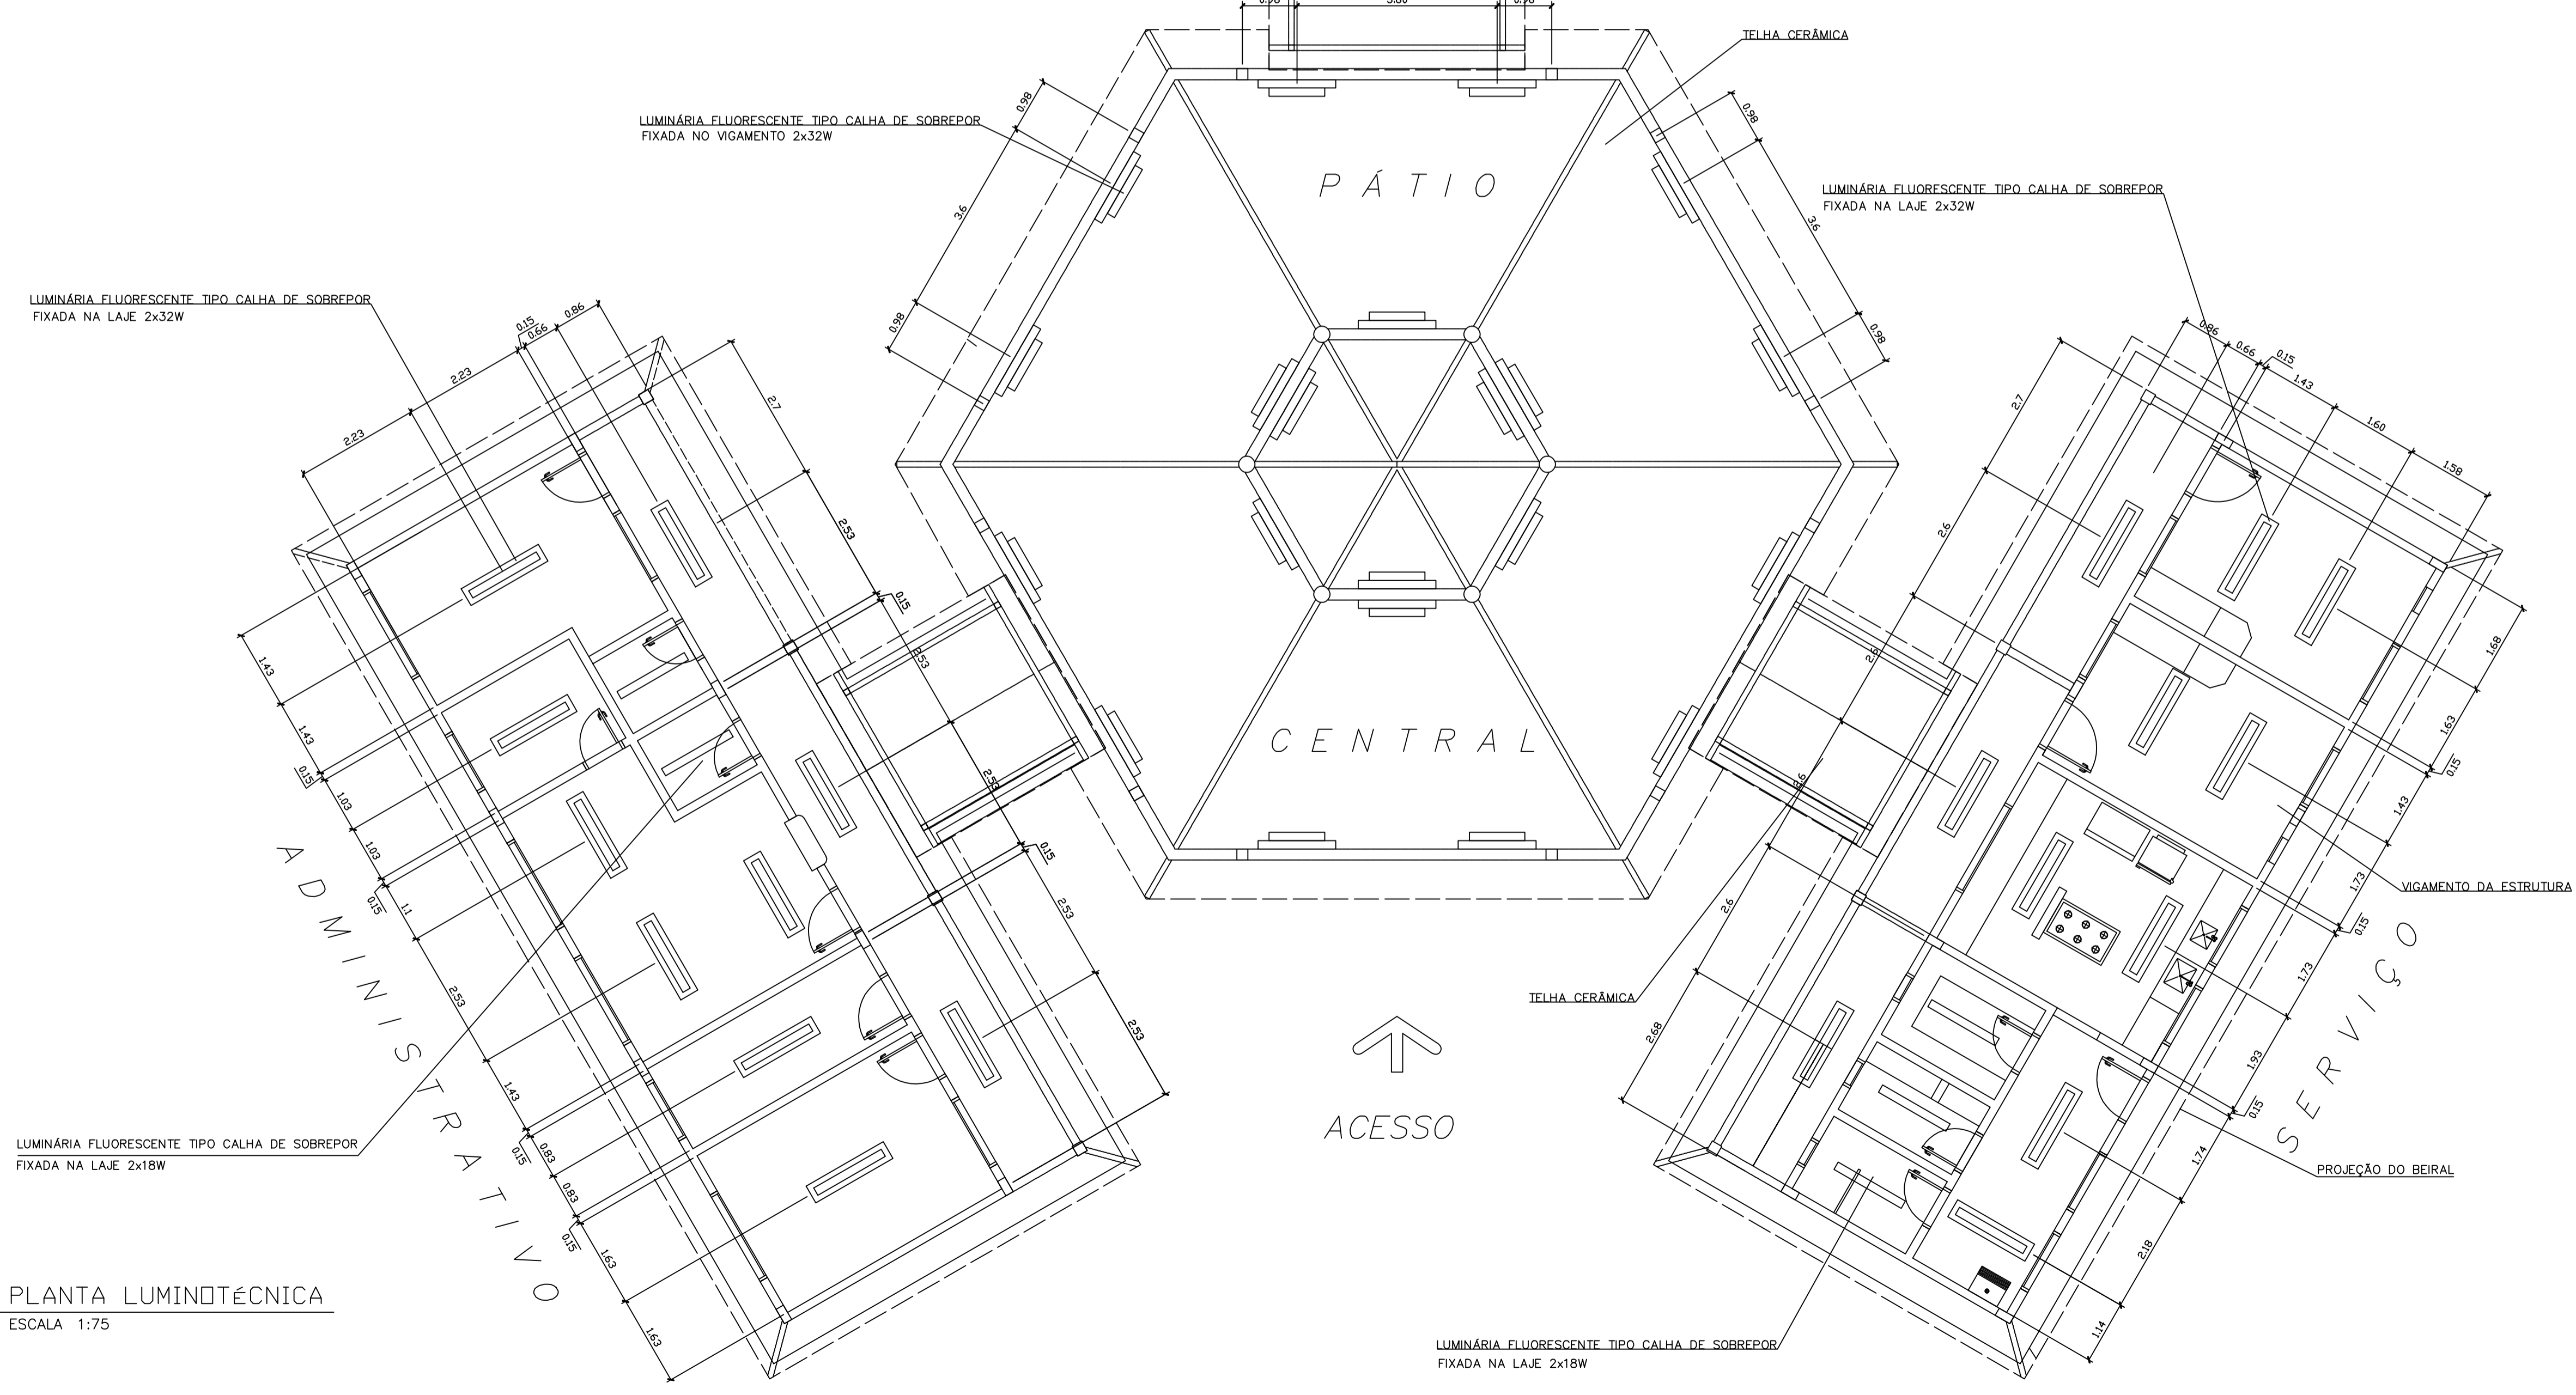

Ministério da Educação **FNDE** Fundo Nacional de Desenvolvimento da Educação

ESPAÇO EDUCATIVO URBANO II - 04 SALAS DE AULA	
ENDEREÇO:	DIVERSOS
PROPRIETÁRIO:	FUNDO DE FORTALECIMENTO PARA A ESCOLA
AUTORES DO PROJETO:	MARCELO TONIAZZO LISSA GUSTAVO SILVEIRA
RESPONSÁVEL TÉCNICO:	
PROPRIETÁRIO	_____
AUTOR DO PROJETO	CREA 8.432 D-BF
AUTOR DO PROJETO	CREA 9.784 D-BF
RESP. TÉCNICO	_____

DLFO	CREA
------	------

1 PLANTA LUMINOTÉCNICA
ESCALA 1:75



ARQ	ARQUITETURA	FOLHA		
	LUMINOTÉCNICA	14 / 16		
REVISÃO:	DATA:	ESCALA:	DESENHO:	VISTO:
01-2006	ABRIL/2006	1:75		

ARQUITETURA E CONSTRUÇÃO LTDA. (091) 9988-9115 - MARCELO / (091) 9988-9100 - GUSTAVO / (0 XX 81) 234-5511 / 303-3392 (CELULAR)